


土地積測量 所在地図

地番	1854-1, 1854-2, 1854-3, 1854-4
土地の所在	今治市宮窪町宮窪

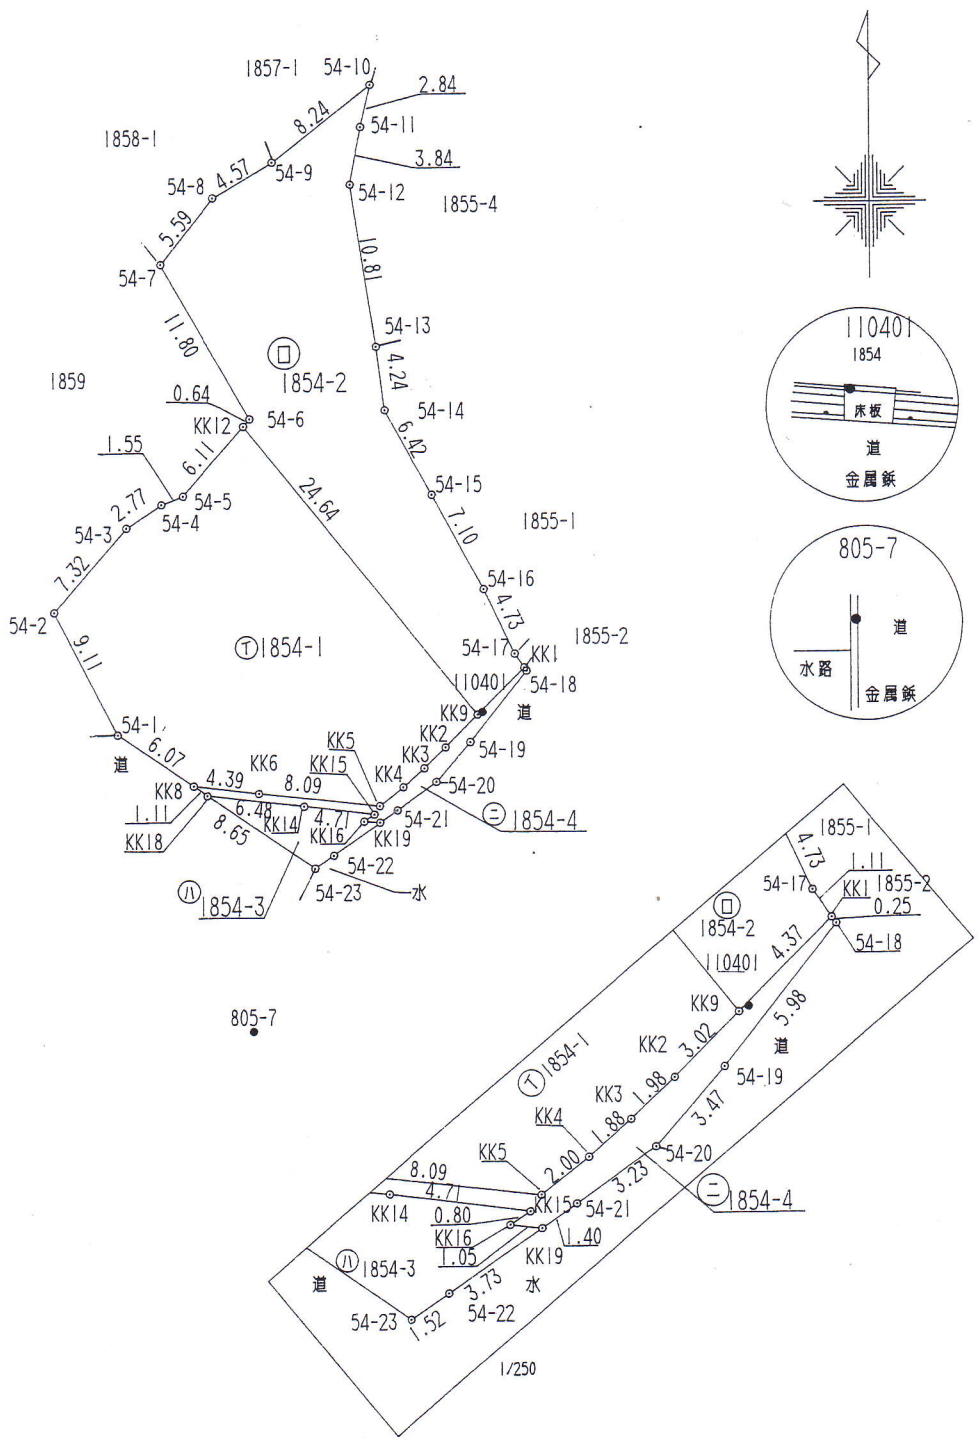

(54-17、KK1、54-18ないし54-23、KK18、KK8、54-1) 都用境第103号平成23年7月29日境界確認済
 (V座標系 平成23年7月26日測量)

申請人	富塚千恵	三原多恵	縮尺	1/500
-----	------	------	----	-------



地番	1854-1, 1854-2, 1854-3, 1854-4
土地の所在	今治市宮窪町宮窪

座標求積表

地番	① 1854-1				
No.	標識	X座標	Y座標	辺長	No. - No.
KK9	会標	129772.628	-38751.761	24.64	KK12 - KK9
KK12	ブラ杭	129791.808	-38767.232	6.11	54-5 - KK12
54-5	ブラ杭	129787.248	-38771.297	1.55	54-4 - 54-5
54-4	ブラ杭	129786.704	-38772.746	2.77	54-3 - 54-4
54-3	ブラ杭	129785.182	-38775.064	7.32	54-2 - 54-3
54-2	ブラ杭	129779.674	-38779.880	9.11	54-1 - 54-2
54-1	ブラ杭	129771.556	-38775.751	6.07	KK8 - 54-1
KK8	会標	129768.138	-38770.738	4.39	KK6 - KK8
KK6	会標	129767.604	-38766.379	8.09	KK5 - KK6
KK5	会標	129766.677	-38758.342	2.00	KK4 - KK5
KK4	会標	129767.900	-38756.757	1.88	KK3 - KK4
KK3	会標	129769.127	-38755.337	1.98	KK2 - KK3
KK2	会標	129770.496	-38753.903	3.02	KK9 - KK2
	倍面積	805.982346		面積	402.9911730
	坪数	121.90		地積	402.99 m ²

地番	② 1854-2				
No.	標識	X座標	Y座標	辺長	No. - No.
KK1	会標	129775.712	-38748.663	1.11	54-17 - KK1
54-17	金属錐	129776.623	-38749.299	4.73	54-16 - 54-17
54-16		129780.908	-38751.301	7.10	54-15 - 54-16
54-15	金属錐	129787.141	-38754.705	6.42	54-14 - 54-15
54-14	金属錐	129792.759	-38757.821	4.24	54-13 - 54-14
54-13		129796.962	-38758.364	10.81	54-12 - 54-13
54-12		129807.643	-38759.998	3.84	54-11 - 54-12
54-11	金属錐	129811.412	-38759.274	2.84	54-10 - 54-11
54-10	金属錐	129814.175	-38758.615	8.24	54-9 - 54-10
54-9	ブラ杭	129809.174	-38765.169	4.57	54-8 - 54-9
54-8	ブラ杭	129806.884	-38769.125	5.59	54-7 - 54-8
54-7	ブラ杭	129802.541	-38772.638	11.80	54-6 - 54-7
54-6	ブラ杭	129792.285	-38766.806	0.64	KK12 - 54-6
KK12	ブラ杭	129791.808	-38767.232	24.64	KK9 - KK12
KK9	会標	129772.628	-38751.761	4.37	KK1 - KK9
	倍面積	667.871267		面積	333.9356335
	坪数	101.01		地積	333.93 m ²

「本測量は世界測地系による」

申請人	富塚千恵	三原多恵	縮尺	1/
-----	------	------	----	----