


吉海 Q-21-3

一 筆 確 認 書

地 区	吉海町
字 名	八幡
地 番	204-1
登記地目	宅地
登記地積	698.47㎡

N o	名 称	X	Y	辺長
1	32-4571	126855.859	-42186.119	27.261
2	32-4570	126868.130	-42210.462	30.059
3	32-4574	126881.779	-42237.244	13.171
4	32-4575	126892.483	-42229.569	50.956
5	32-4576	126869.254	-42184.216	2.959
6	32-4577	126866.307	-42184.486	10.121
7	32-4578	126856.302	-42186.016	0.455
1	32-4571	126855.859	-42186.119	

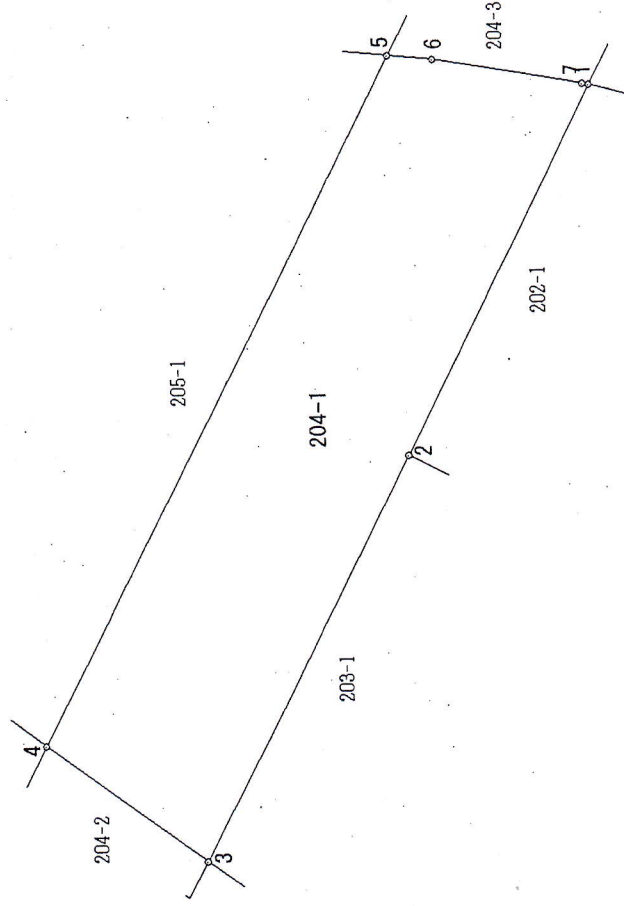


この図面と数値はあくまで参考である 数値は世界測地系に基づく

隣接地番	202-1, 202-2, 203-1, 203-2, 204-2, 204-3, 205-1, 205-2, 205-3	縮尺	1/ 500
------	---	----	--------

一 筆 確 認 書

地 区	吉海町
字 名	八幡
地 番	205-1
登記地目	宅地
登記地積	346.19㎡

N o	名 称	X	Y	辺長
1	32-4579	126898.414	-42225.312	24.890
2	32-4580	126886.906	-42203.242	22.260
3	32-4581	126876.638	-42183.492	7.419
4	32-4576	126869.254	-42184.216	50.956
5	32-4575	126892.483	-42229.569	7.301
1	32-4579	126898.414	-42225.312	

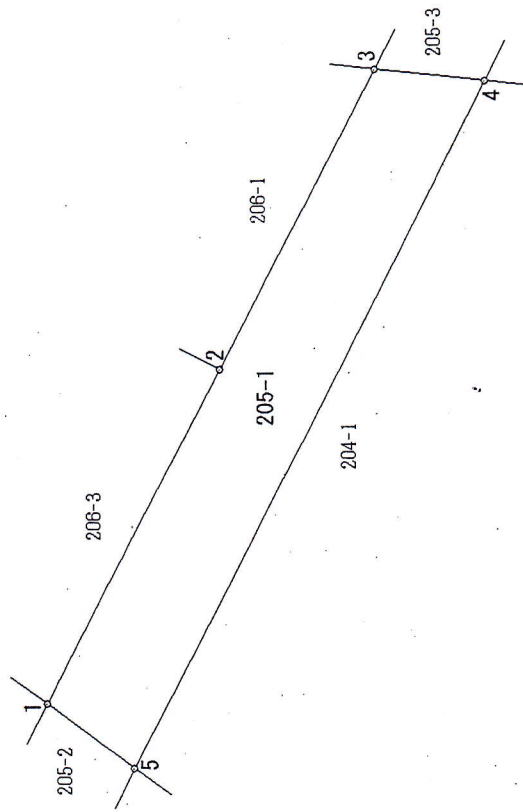

この図面と数値はあくまで参考である 数値は世界測地系に基づく

隣接地番	204-1, 204-2, 204-3, 205-2, 205-3, 206-1, 206-2, 206-3, 206-4	縮尺	1/ 500
------	---	----	--------