


地籍圖(寫)

A3 → A4

縮尺 1/1000


吉海町名駒 573-1
<所在地>

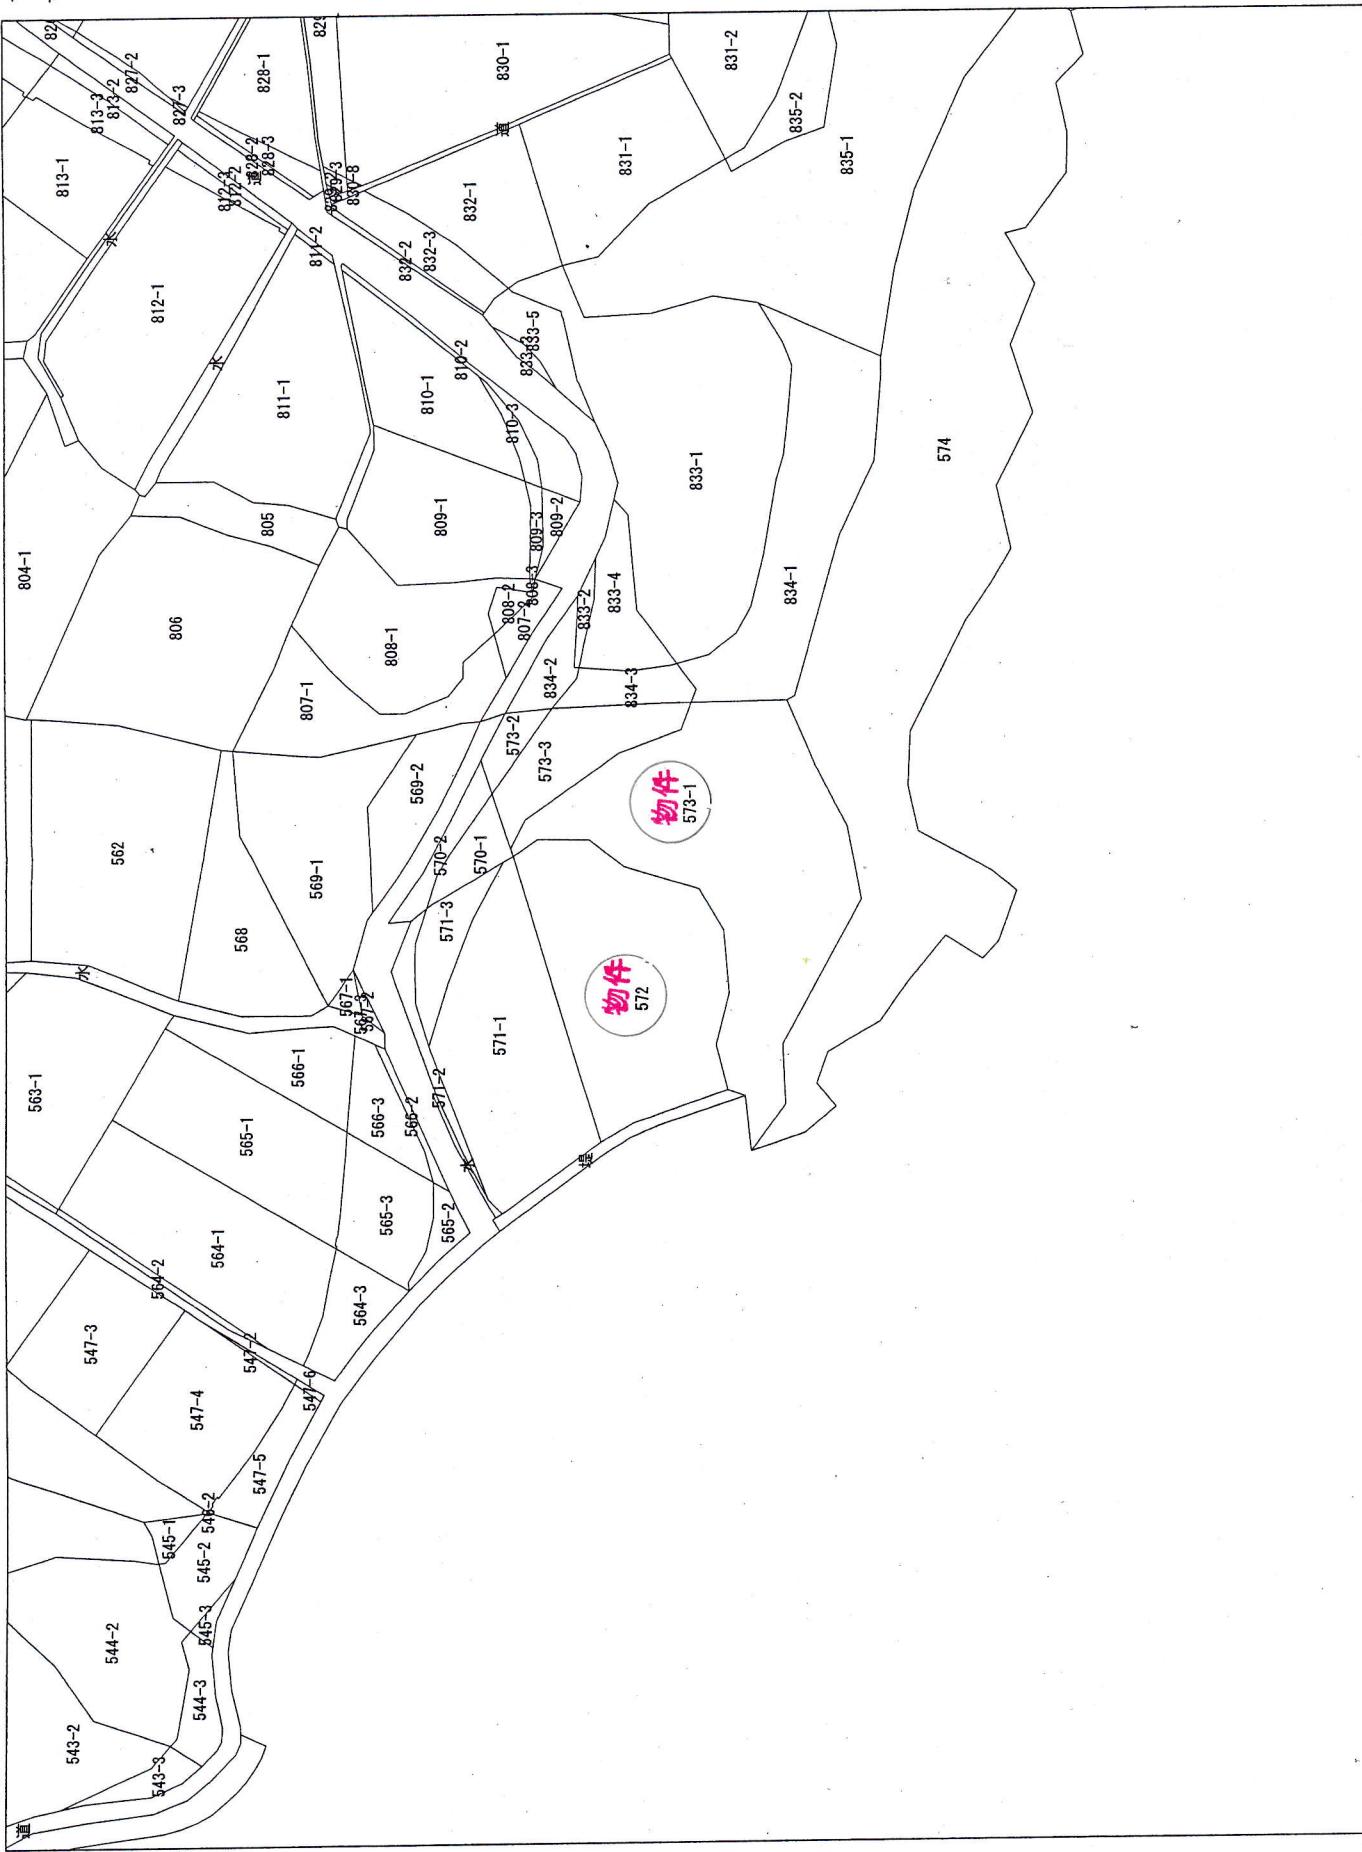

一 筆 確 認 書

地 区	吉海町
字 名	名駒
地 番	572
登 記 地 目	烟
登 記 地 積	1468m ²

N	o	名 称	X	Y	辺長
1	13-6406		123063.630	-43083.199	5.600
2	13-6418		123059.012	-43080.031	9.615
3	13-6419		123049.399	-43080.235	8.234
4	13-6420		123042.940	-43085.342	14.584
5	13-6421		123028.981	-43089.564	8.800
6	13-6422		123024.475	-43097.123	11.707
7	13-6423		123023.443	-43108.784	9.945
8	13-6424		123025.860	-43118.431	8.773
9	13-2438		123023.644	-43126.920	5.646
10	13-2437		123028.980	-43128.764	12.847
11	13-2436		123041.122	-43132.962	7.003
12	13-2435		123047.170	-43136.492	16.296
13	13-6412		123052.029	-43120.937	39.481
1	13-6406		123063.630	-43083.199	

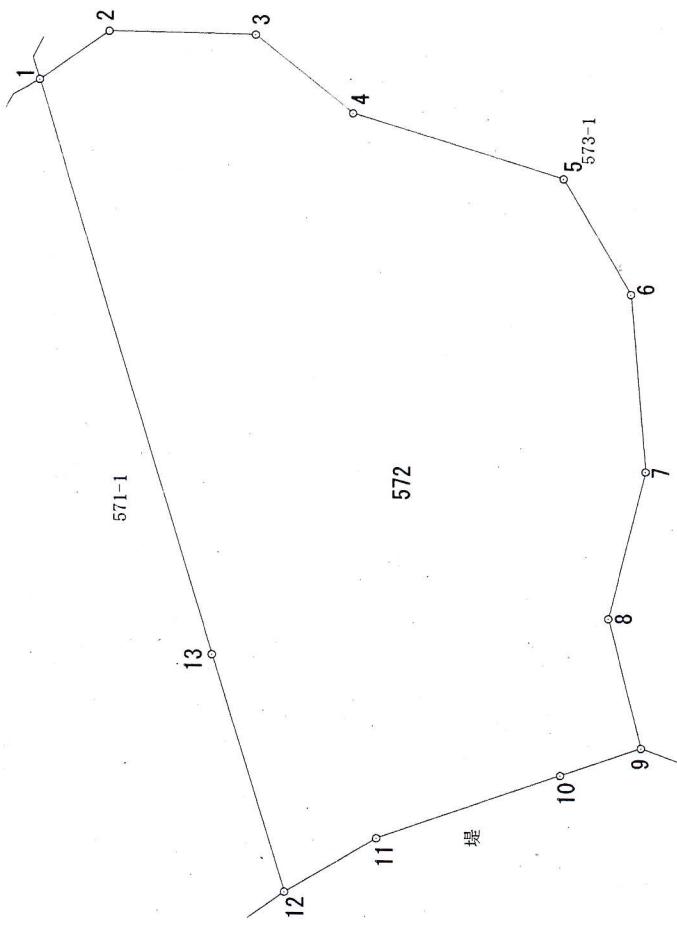

数値は世界測地系に基づく。〔平成17年1月16日の市町村合併前の朝倉村、玉川町、波方町、大西町、菊間町、吉海町、宮澤町、伯方町、上浦町、大三島町、関前村の図面と数値についてはあくまで参考である。〕


隣接地番 6(堤), 570-1, 571-1, 573-1

縮尺 1 / 500

一 筆 確 認 書

地 区	吉海町
字 名	名駒
地 番	573-1
登 記 地 目	山林
登 記 地 積	2126m ²

N o	名 称	X	Y	辺 長
1	13-6418	123059.012	-43080.031	5.600
2	13-6406	123063.630	-43083.199	1.514
3	13-6405	123064.116	-43081.765	6.002
4	13-6425	123061.337	-43076.445	21.390
5	13-6426	123043.758	-43064.259	12.412
6	13-6427	123032.107	-43059.980	5.341
7	13-6428	123030.254	-43054.971	1.271
8	13-6429	123028.983	-43054.952	16.394
9	13-6430	123012.591	-43054.701	13.084
10	13-6431	123007.409	-43066.715	12.900
11	13-6432	123001.522	-43078.193	13.777
12	13-6433	122998.938	-43091.725	30.413
13	13-6434	123013.527	-43118.410	11.417
14	13-6435	123012.966	-43129.813	10.704
15	13-6436	123019.271	-43138.463	10.420
16	13-2439	123020.414	-43128.106	3.441
17	13-2438	123023.644	-43126.920	8.773
18	13-6424	123025.860	-43118.431	9.945
19	13-6423	123023.443	-43108.784	11.707
20	13-6422	123024.475	-43097.123	8.800
21	13-6421	123028.981	-43089.564	14.584
22	13-6420	123042.940	-43085.342	8.234
23	13-6419	123049.399	-43080.235	9.615
1	13-6418	123059.012	-43080.031	

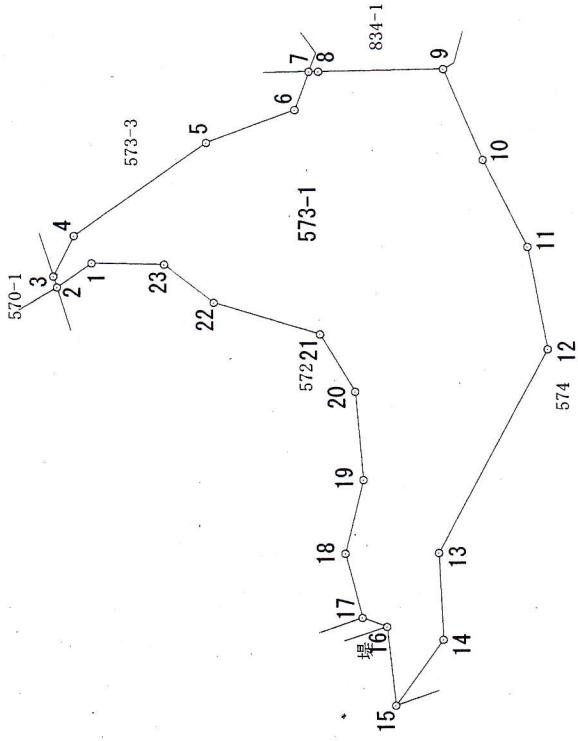

数値は世界測地系に基づく。〔平成17年1月16日の市町村合併前の朝倉村、玉川町、波方町、大西町、菊間町、吉海町、富塙町、伯方町、上浦町、大三島町、開前村の図面と數値についてはあくまで参考である。〕

隣接地番	6(堤)	570-1, 571-1, 572, 573-3, 574, 834-1, 834-3	縮尺 1 / 1000
------	------	---	-------------