
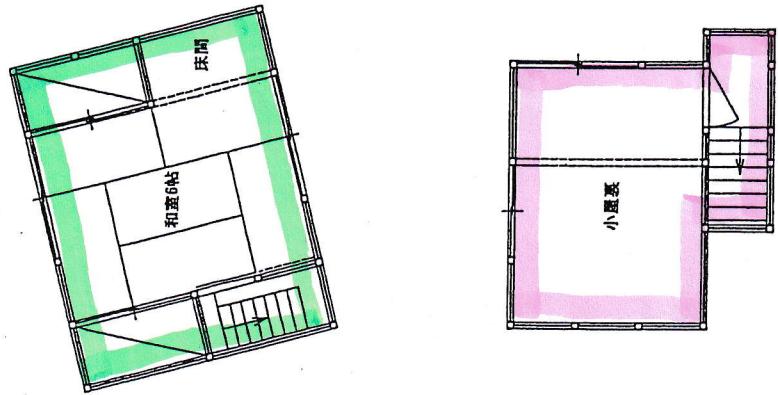


昭和 36 年月日不詳新築

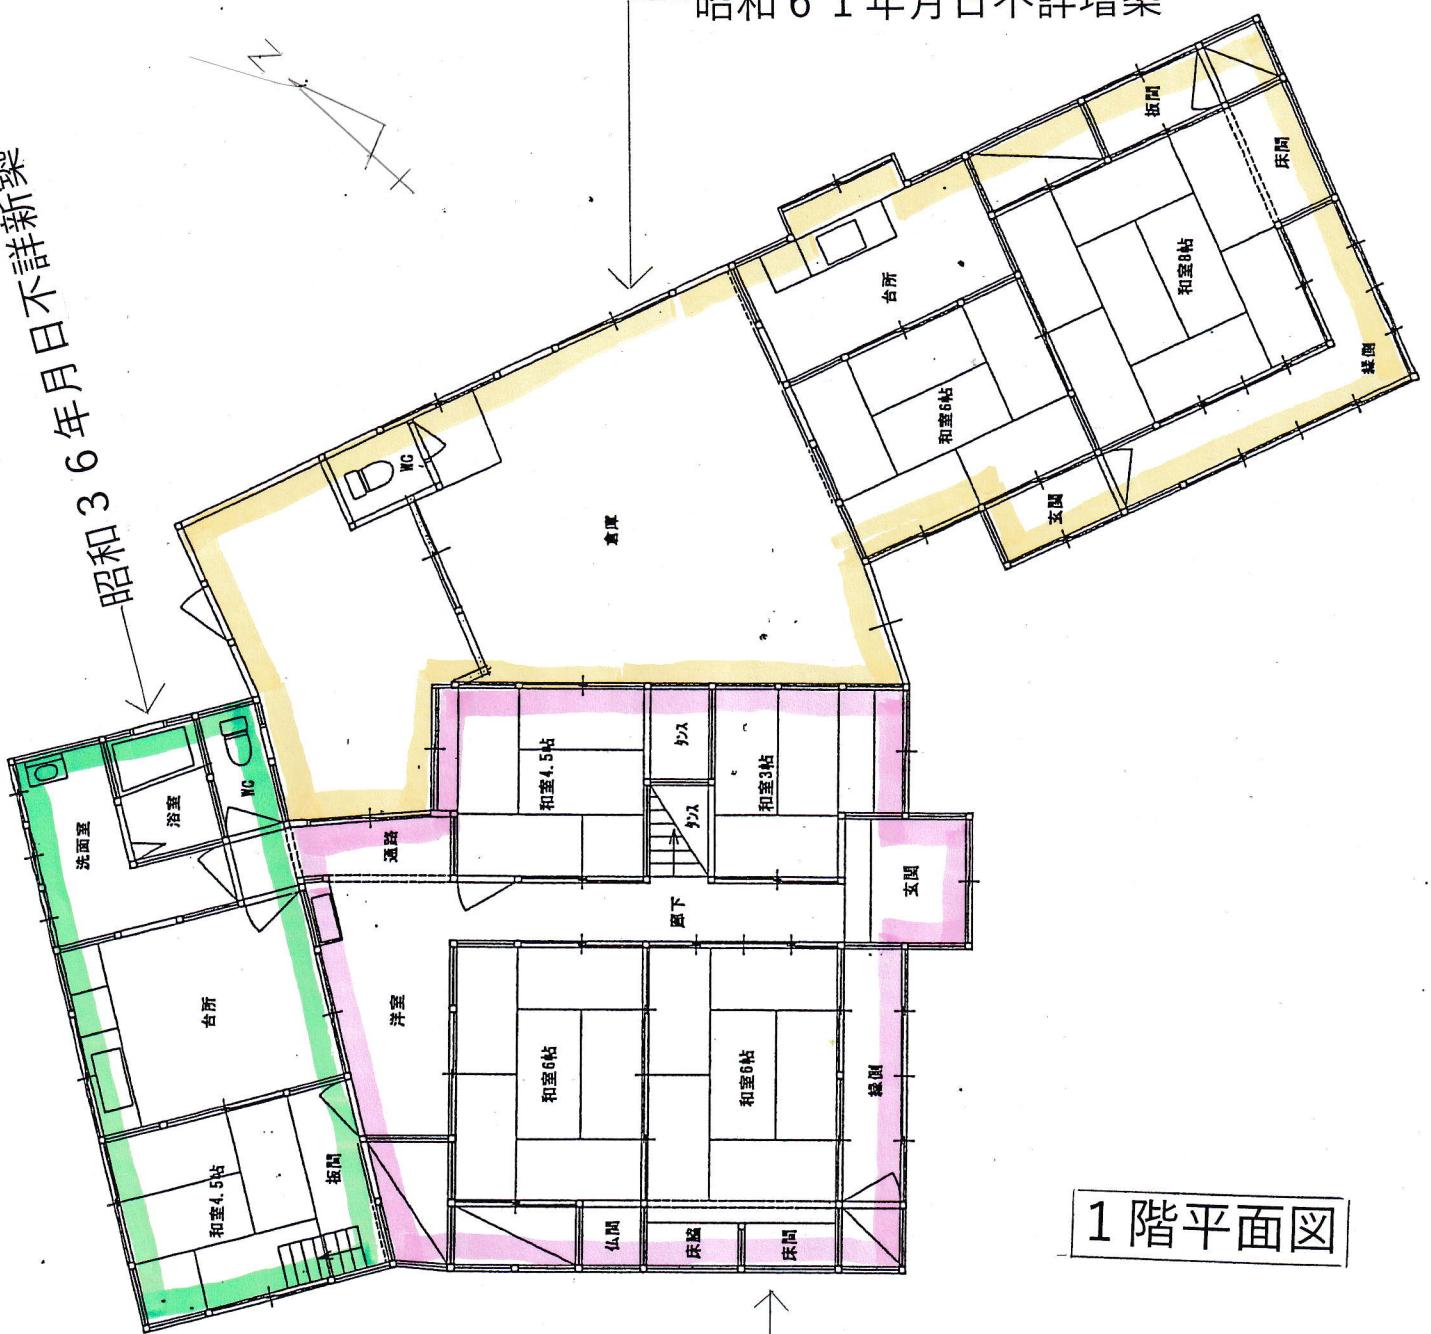

2 階平面図