


一筆確認書

|      |         |
|------|---------|
| 地区   | 吉海町     |
| 字名   | 福田      |
| 地番   | 117-1   |
| 登記地目 | 宅地      |
| 登記地積 | 247.41㎡ |

| No | 名称       | X          | Y          | 辺長     |
|----|----------|------------|------------|--------|
| 1  | 41-1548  | 128532.732 | -42354.760 | 14.632 |
| 2  | 41-1547  | 128536.782 | -42340.700 | 14.438 |
| 3  | 41-15568 | 128523.605 | -42334.800 | 18.446 |
| 4  | 41-6372  | 128517.216 | -42352.104 | 15.742 |
| 1  | 41-1548  | 128532.732 | -42354.760 |        |

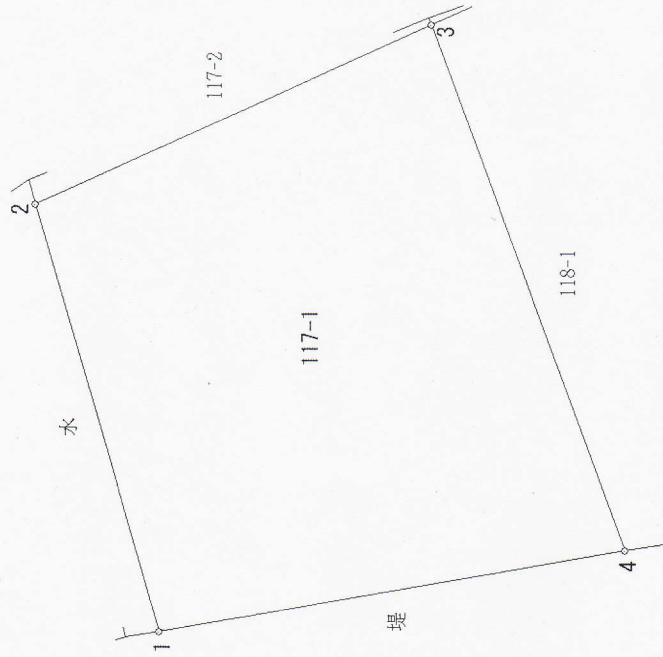

この図面と数値はあくまで参考である 数値は世界測地系に基づく  
 隣接地番 1(堤), 117-2, 118-1, 118-2, 1160(水) 縮尺 1/ 250  
 2018年1月1日現在データ