


一 筆 確 認 書

地区	宮窪町
字名	宮窪
地番	1882
登記地目	宅地
登記地積	349.60㎡

No	名称	X	Y	辺長
1	12-7076	129904.584	-38761.015	5.260
2	12-7075	129908.138	-38757.137	6.857
3	12-7074	129913.320	-38752.646	4.441
4	12-7073	129916.654	-38749.713	4.170
5	12-7072	129919.880	-38747.070	3.794
6	12-7071	129922.452	-38744.281	5.053
7	12-7070	129925.605	-38740.333	11.567
8	12-68311	129916.255	-38733.524	1.268
9	12-68312	129915.240	-38732.764	8.148
10	12-68313	129908.861	-38737.834	4.256
11	12-68314	129906.215	-38741.168	8.298
12	12-68315	129902.230	-38748.447	6.999
13	12-68316	129899.371	-38754.835	0.104
14	12-68317	129899.329	-38754.930	2.578
15	12-68308	129898.278	-38757.284	4.306
16	12-68307	129901.974	-38759.494	3.021
1	12-7076	129904.584	-38761.015	

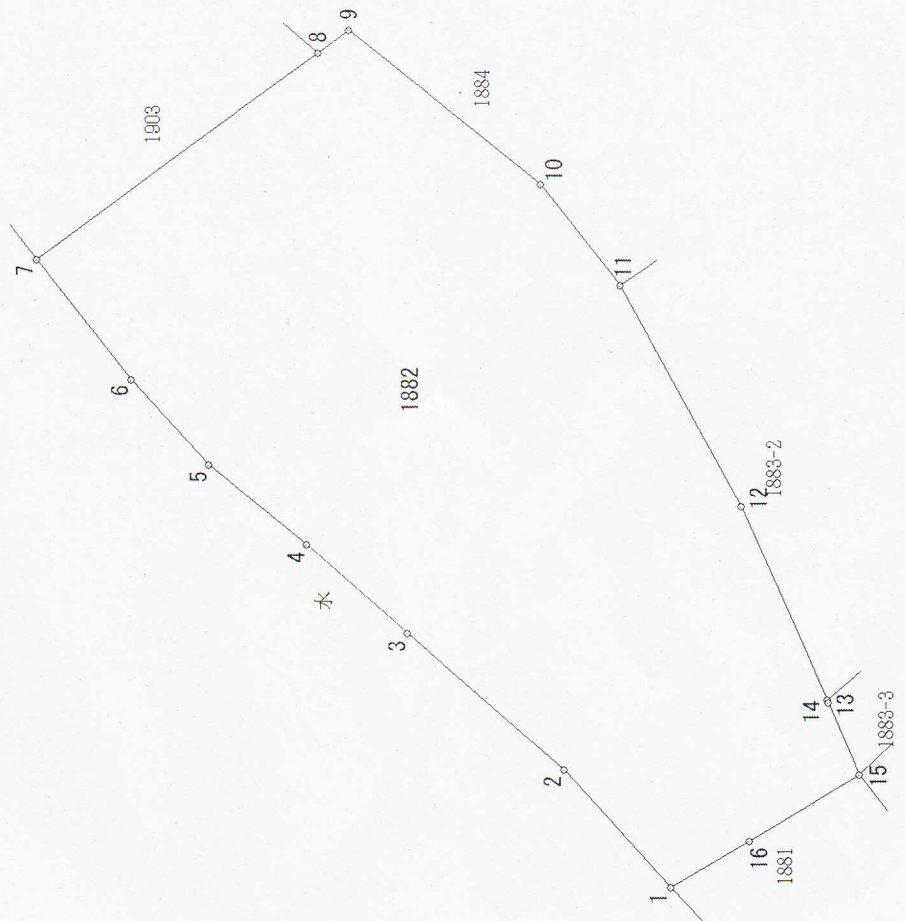

この図面と数値はあくまで参考である 数値は世界測地系に基づく
 隣接地番 118(水), 1881, 1883-1, 1883-2, 1883-3, 1884, 1903 縮尺 1/ 250
 2019年1月1日現在データ