


一 筆 確 認 書

地 区	宮窪町
字 名	宮窪
地 番	2864
登記地目	宅地
登記地積	450.20㎡

N o	名 称	X	Y	辺長
1	12-32634	130245.487	-39115.004	7.657
2	12-32626	130249.793	-39108.673	5.995
3	12-32625	130252.953	-39103.578	1.707
4	12-32624	130253.818	-39102.106	3.531
5	12-32610	130255.542	-39099.024	7.146
6	12-32609	130259.074	-39092.812	8.081
7	12-32629	130252.073	-39088.776	17.620
8	12-32633	130236.780	-39080.025	5.569
9	12-32632	130231.916	-39077.312	8.676
10	12-32635	130227.838	-39084.970	7.644
11	12-32636	130234.415	-39088.866	7.063
12	12-32637	130240.417	-39092.590	5.253
13	12-32638	130237.730	-39097.104	7.602
14	12-32639	130244.245	-39101.022	6.396
15	12-32640	130241.007	-39106.538	1.765
16	12-32641	130242.548	-39107.398	4.628
17	12-32642	130240.349	-39111.470	6.236
1	12-32634	130245.487	-39115.004	

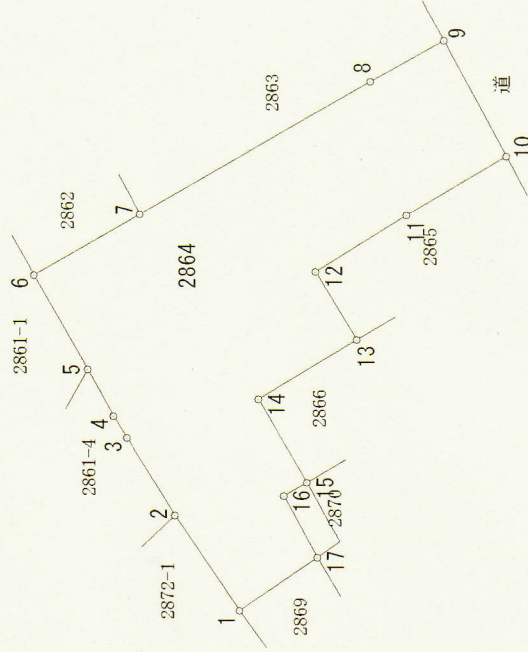

隣接地番 2861-1, 2861-4, 2862, 2863, 2865, 2866, 2867, 2869, 2870, 2872-1, 7950(道) 縮尺 1/ 500
 この図面と数値はあくまで参考である 数値は世界測地系に基づく
 平成27年1月1日現在データ