


一 筆 確 認 書

地 区	吉海町
字 名	本庄
地 番	556
登 記 地 目	宅地
登 記 地 積	367.32m ²

N o	名 称	X	Y	辺長
1	31-1862	128273.855	-43283.430	18.402
2	31-22435	128256.128	-43278.492	2.565
3	31-22436	128255.367	-43280.942	9.384
4	31-22437	128252.326	-43289.820	6.286
5	31-22434	128250.179	-43295.728	1.091
6	31-22433	128250.022	-43296.808	18.487
7	31-1863	128267.505	-43302.817	20.400
1	31-1862	128273.855	-43283.430	

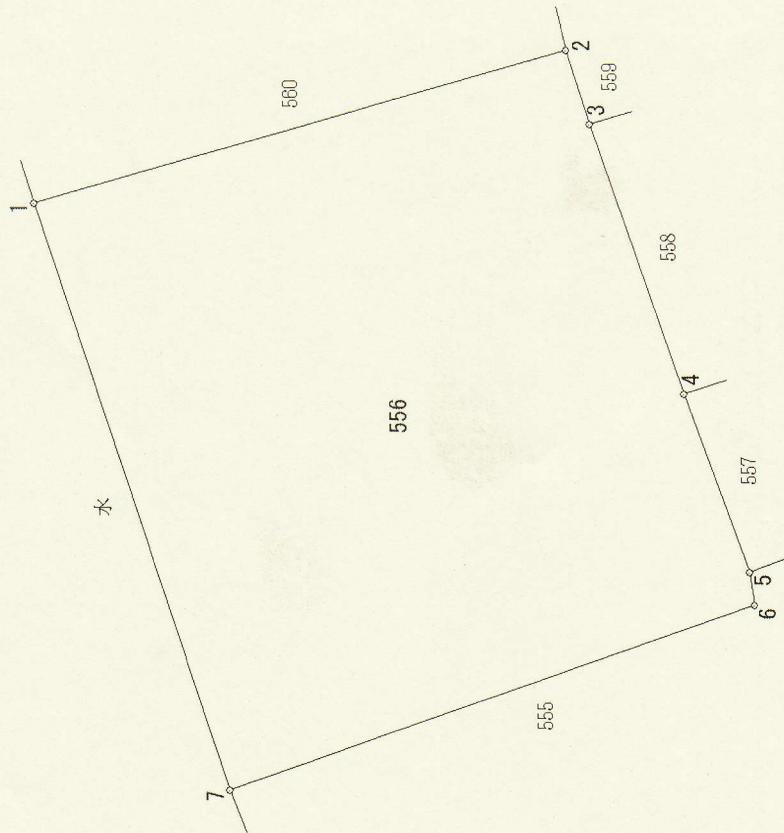

隣接地番	555, 557, 558, 559, 560, 651(水)	この図面と数値はあくまで参考である 数値は世界測地系に基づく 縮尺 1 / 250
平成28年1月1日現在データ		