一　筆　確　認　書

地　区	吉海町
字　名	南浦
地　番	754-1
登記地目	畑
登記地積	756㎡

No	名　称	X	Y	辺長
1	12-4235	123290.610	-42867.235	17.976
2	12-4234	123285.007	-42850.155	14.018
3	12-9325	123272.219	-42855.898	7.480
4	12-9326	123268.931	-42849.179	23.225
5	12-9327	123251.037	-42863.985	4.096
6	12-9328	123252.191	-42867.915	15.637
7	12-4237	123258.167	-42882.365	23.454
8	12-4236	123279.342	-42872.280	12.346
1	12-4235	123290.610	-42867.235	

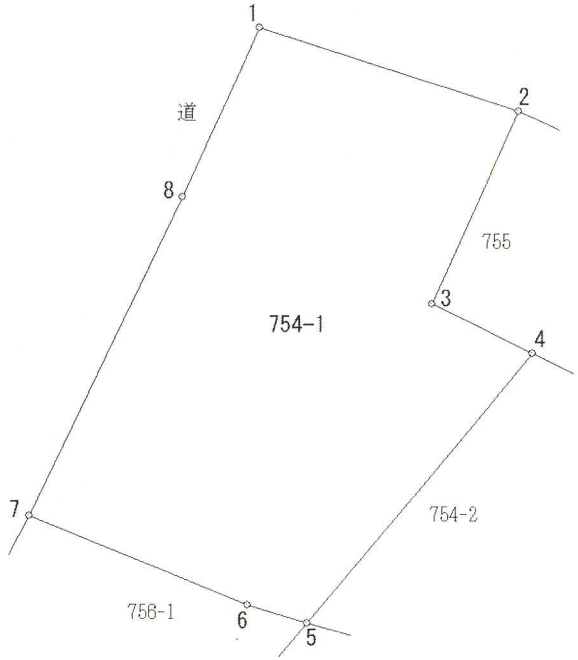

この図面と数値はあくまで参考である　数値は世界測地系に基づく

隣接地番	182-9(道), 754-2, 755, 756-1, 756-3	縮尺 1/ 500

GG S03 i6050294 2017/4/10 8:37:57

平成28年1月1日現在データ