


地区外

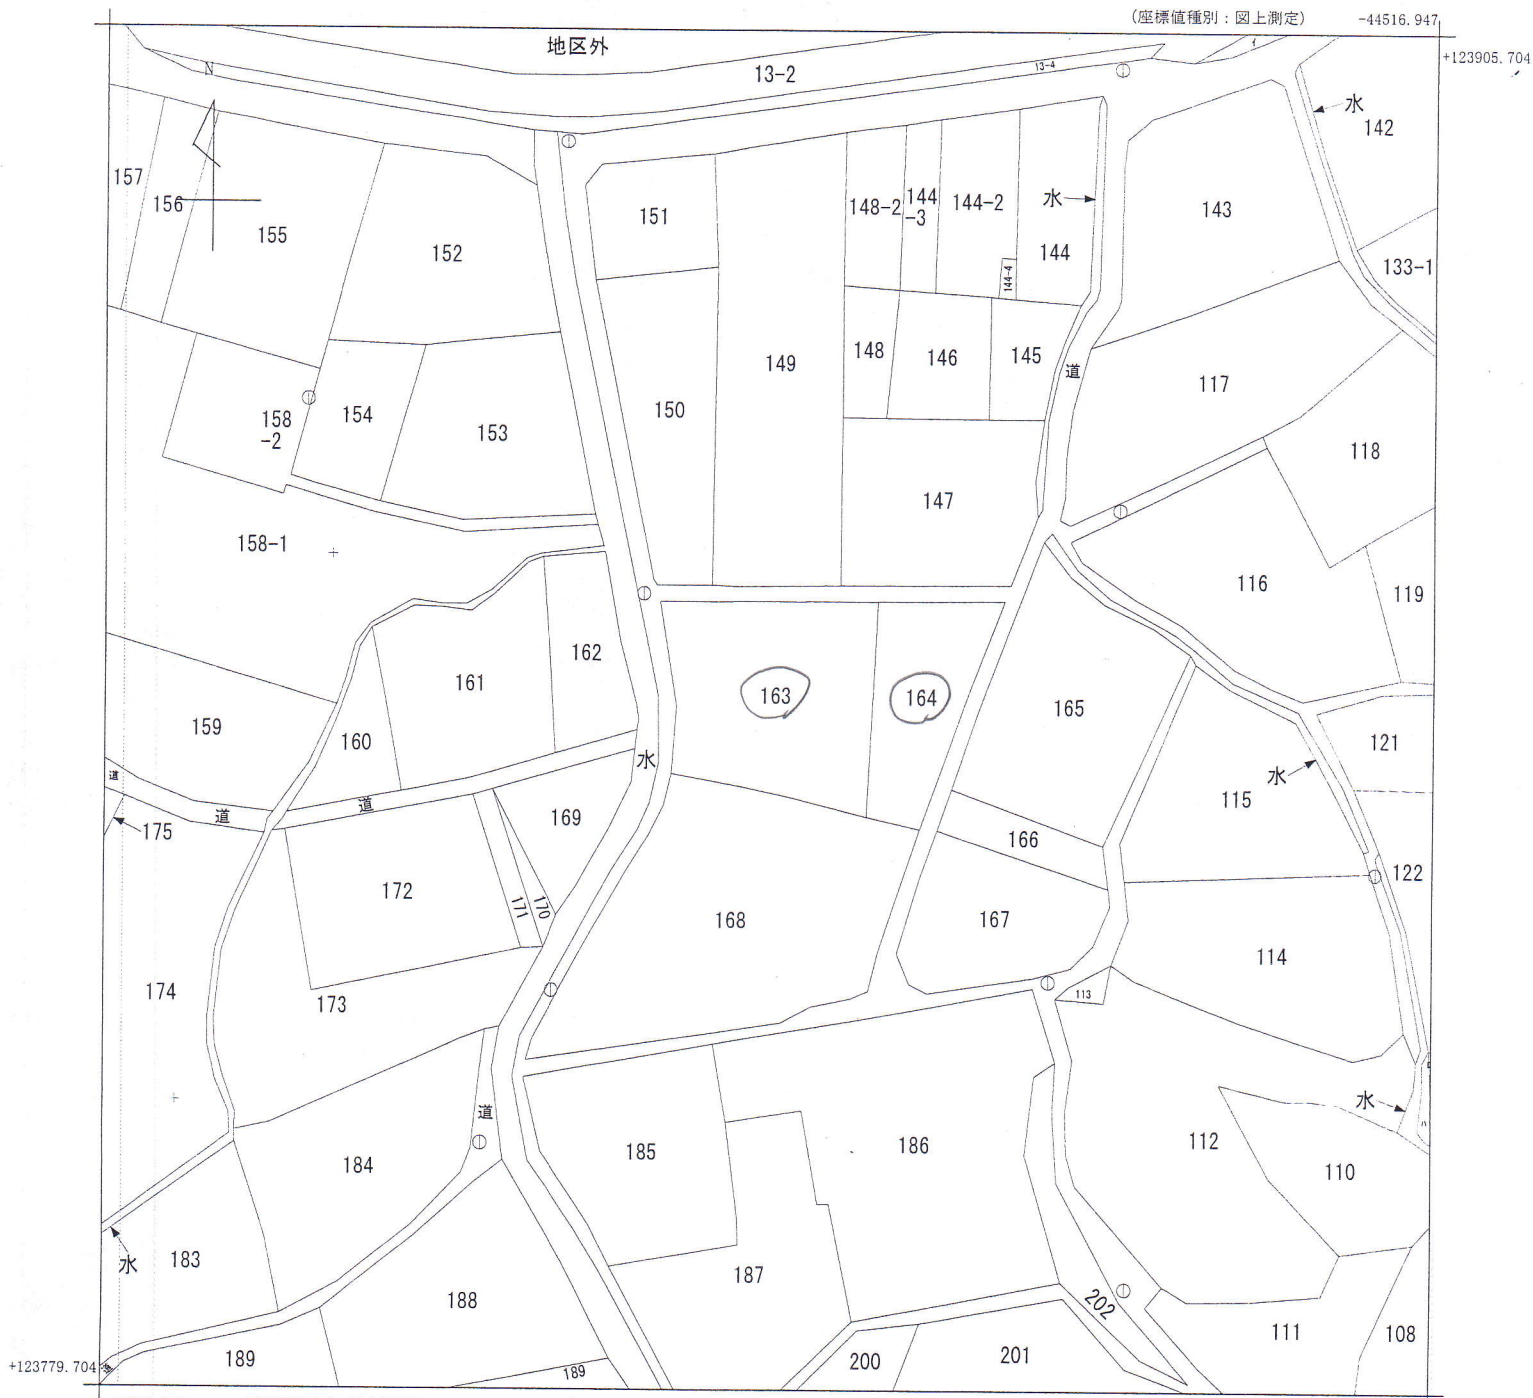

(座標値種別：図上測定)

地番区域見出  
吉海町正味

請求部	所在	今治市吉海町正味				地番	163番			
出力尺	1/500	精度区分	乙二	座標系番号又は記号	IV	分類	地図(法第14条第1項)		種類	地籍図
作成年月日					備付年月日(原図)	昭和48年11月15日			補記事項	

これは地図に記載されている内容を証明した書面である。

平成24年4月2日

松山地方法務局今治支局

登記官

吉岡昭彦




申請番号：3-1

(1/1)

# 一筆確認書

地区	吉海町
字名	正味
地番	163
登記地目	宅地
登記地積	336.84m <sup>2</sup>

N O	名称	X	Y	辺長
1	14-2167	123834.065	-44575.717	7.259
2	14-2168	123835.625	-44582.806	5.780
3	14-1831	123836.645	-44588.495	6.082
4	14-1849	123842.710	-44588.042	10.006
5	14-1848	123852.586	-44589.649	16.053
6	14-1847	123852.577	-44573.596	4.323
7	14-1846	123852.638	-44569.273	19.967
8	14-2169	123832.696	-44570.281	5.606
1	14-2167	123834.065	-44575.717	

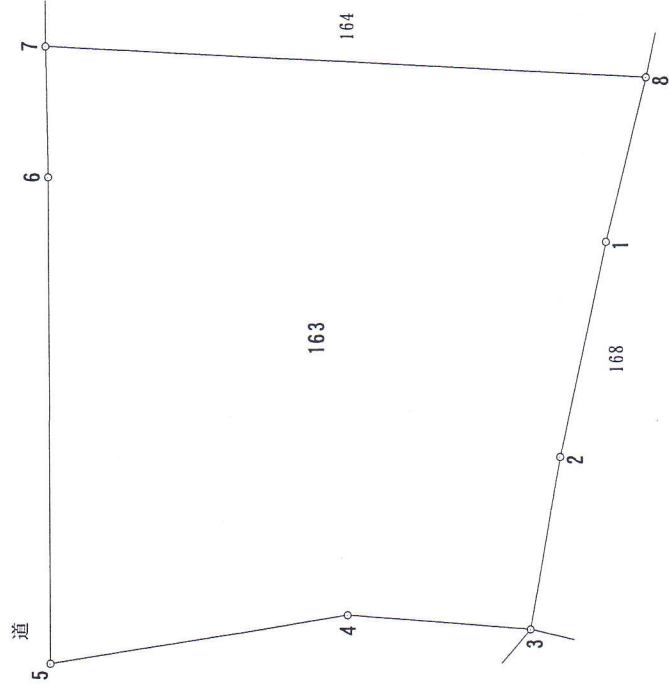


この図面と数値はあくまで参考である 数値は世界測地系に基づく  
 隣接地番 164, 167-3(道), 168 縮尺 1/ 250  
 平成26年1月1日現在データ

# 一 筆 確 認 書

地区	吉海町
字名	正味
地番	164
登記地目	畑
登記地積	175㎡

N o	名 称	X	Y	辺長
1	14-1846	123852.638	-44569.273	11.919
2	14-1845	123852.695	-44557.354	8.942
3	14-1844	123844.377	-44560.636	13.574
4	14-1843	123831.614	-44565.258	5.138
5	14-2109	123832.696	-44570.281	19.967
1	14-1846	123852.638	-44569.273	

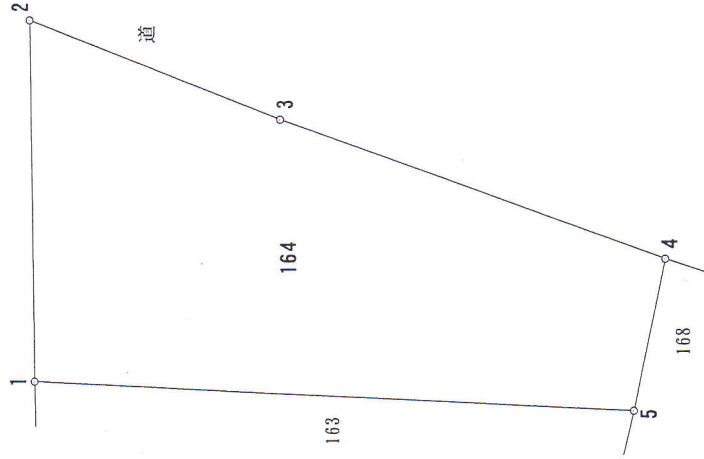

この図面と数値はあくまで参考である 数値は世界測地系に基づく  
縮尺 1/ 250  
平成26年1月1日現在データ

隣接地番 163, 167-3(道), 168