


筆 診 認 確 保

地 区	吉海町
字 名	八幡
地 番	146
登 記 地 目	宅地

登 記 地 積 260.43m²

N o	名 称	X	Y	辺長
1	32-4432	127108.933	-42263.633	10.852
2	32-4431	127116.679	-42256.032	21.467
3	32-4430	127102.082	-42240.292	0.899
4	32-4429	127101.363	-42239.752	1.122
5	32-4433	127100.380	-42240.292	9.093
6	32-4434	127092.410	-42244.670	1.226
7	32-4435	127093.049	-42245.716	0.180
8	32-4436	127092.922	-42245.844	3.037
9	32-4437	127094.640	-42248.348	20.927
1	32-4432	127108.933	-42263.633	

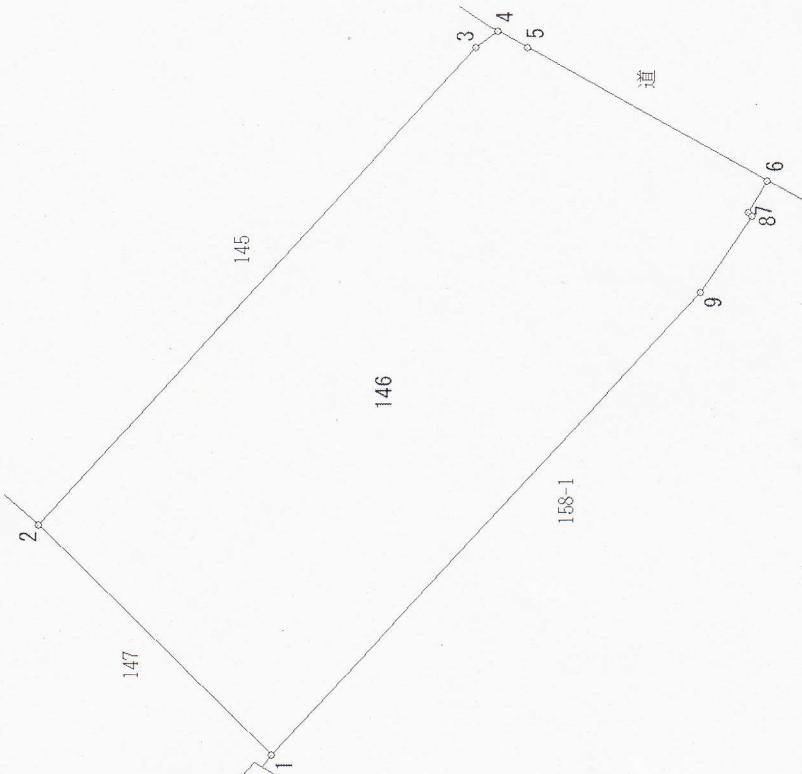

隣接地番	国11-1(道), 145, 147, 158-1
数値は世界測地系に基づく この図面と数値はあくまで参考である	
縮尺	1/250