


一 筆 確 認 書

地 区	宮窪町
字 名	宮窪
地 番	4849
登記地目	畑
登記地積	774㎡

N o	名 称	X	Y	辺長
1	11-1292350	130073.550	-39819.102	15.166
2	11-1242280	130080.000	-39805.376	21.325
3	11-1242279	130060.796	-39796.105	16.223
4	11-1242278	130046.372	-39788.680	7.314
5	11-1242277	130039.595	-39785.928	3.659
6	11-1242276	130035.971	-39785.421	1.385
7	11-1242275	130034.594	-39785.566	1.329
8	11-1242274	130033.398	-39786.146	0.885
9	11-1215096	130032.514	-39786.115	8.186
10	11-1292352	130034.543	-39794.046	5.296
11	11-1292353	130035.231	-39799.297	6.362
12	11-1241441	130034.362	-39805.599	0.909
13	11-1292354	130035.268	-39805.527	3.292
14	11-1292355	130038.545	-39805.844	11.137
15	11-1292356	130049.125	-39809.321	26.311
1	11-1292350	130073.550	-39819.102	

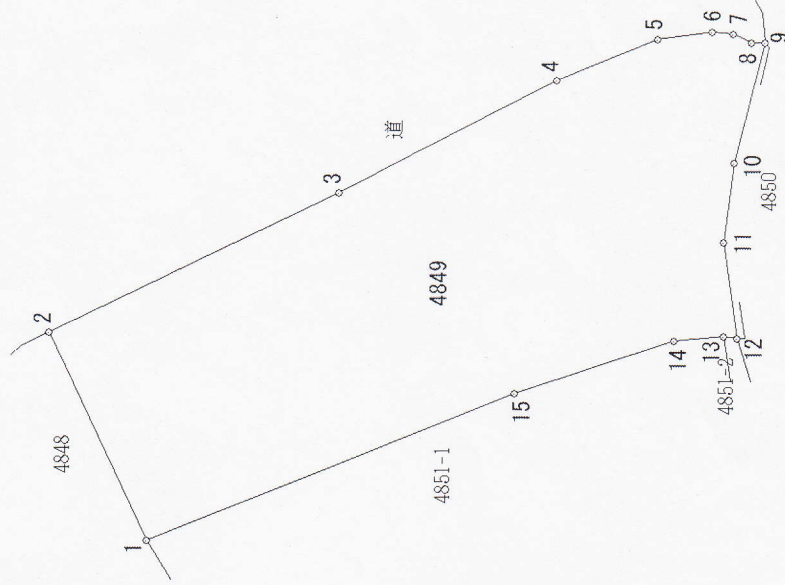

隣接地番 252(水), 362(道), 383(道), 4848, 4850, 4851-1, 4851-2
 この図面と数値はあくまで参考である 数値は世界測地系に基づく
 縮尺 1/ 500
 平成29年1月1日現在データ