

572

578

573

577

574

575

654

576

650

651

道

649

653-1

水

645

653-2

652-1

648-1

644-1

652-2

646

202

物件

水 648-2 道

203

647-1

644-2 643

204

647-2

道 642-2 641-2

205

642-1

209

206

641-1

210


208

207

一 筆 確 認 書

地区	吉海町
字名	八幡
地番	648-1
登記地目	宅地
登記地積	1029.87㎡

No	名称	X	Y	辺長
1	32-799	126538.822	-42285.016	0.300
2	32-798	126538.662	-42284.762	1.550
3	32-797	126537.610	-42283.623	1.463
4	32-796	126536.400	-42282.801	10.400
5	32-795	126528.092	-42276.545	5.738
6	32-794	126524.742	-42271.887	7.815
7	32-793	126519.105	-42266.474	2.531
8	32-792	126516.912	-42265.210	16.503
9	32-791	126506.265	-42252.601	16.325
10	32-6190	126493.631	-42262.939	1.155
11	32-6193	126494.238	-42263.922	9.078
12	32-6194	126499.600	-42271.247	2.874
13	32-6195	126501.387	-42273.498	2.734
14	32-6196	126502.793	-42275.843	2.317
15	32-6197	126503.912	-42277.872	2.673
16	32-6198	126505.066	-42280.283	3.053
17	32-6199	126506.063	-42283.169	9.046
18	32-6200	126509.148	-42291.673	8.184
19	32-6201	126513.586	-42298.549	5.688
20	32-6202	126516.809	-42303.236	3.394
21	32-6203	126518.313	-42306.279	13.901
22	32-6204	126528.024	-42296.333	15.642
1	32-799	126538.822	-42285.016	

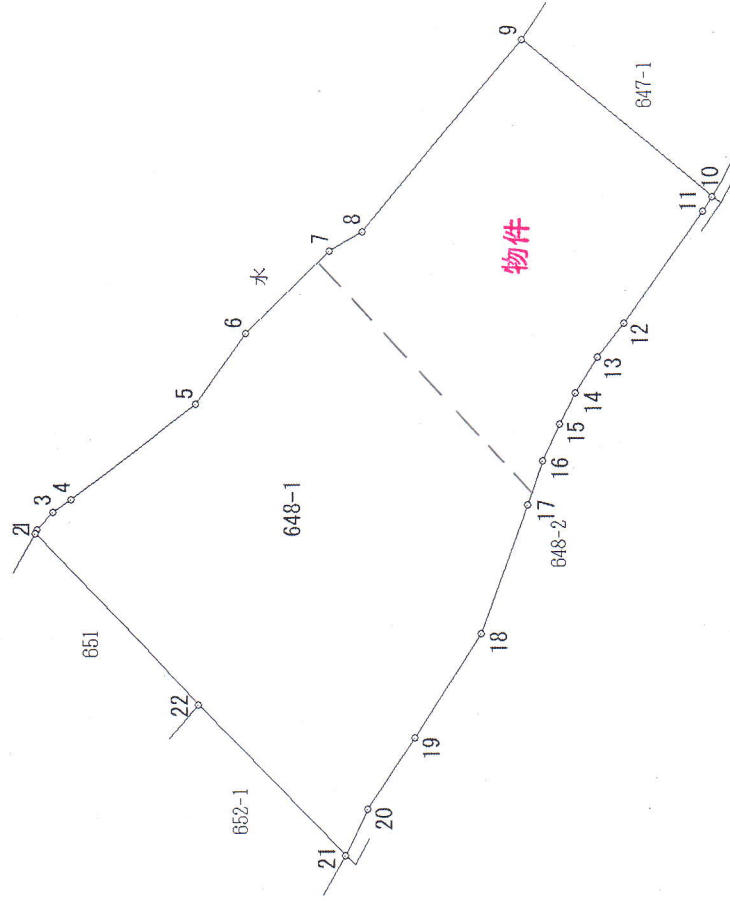

この図面と数値はあくまで参考である 数値は世界測地系に基づく  
 隣接地番 647-1, 647-2, 648-2, 651, 652-1, 652-2, 881(水) 縮尺 1/ 500  
 2019年1月1日現在データ