

甲293

道

甲294-2

甲294-1

甲292

甲290-3

甲290-2

甲291

甲278-2

甲2246

甲277

甲276-1

甲295-1

甲295-2

水

甲290-1

道

甲296-1

甲286

甲785-1

道

甲288-1

水

物件

甲794-2

甲797

甲798-2

甲789-1

甲788

甲793

甲790-1

甲790-2

甲790-3

甲792-1

甲796-6

甲800-1

甲794-1

甲796-5

甲775

道

甲796-4

甲800-4

甲801-1

水

甲796-3

甲801-2

甲774-4

甲800-3


甲774-5

-1

一 筆 確 認 書

地 区	伯方町
字 名	有津
地 番	甲794-2
登記地目	雑種地
登記地積	270㎡

No	名 称	X	Y	辺長
1	20-10011	133945.390	-37119.127	11.942
2	20-10010	133943.823	-37107.288	7.641
3	20-10021	133936.293	-37108.583	4.044
4	20-10022	133932.249	-37108.613	6.853
5	20-10023	133925.469	-37107.618	14.886
6	20-10024	133927.079	-37122.417	0.457
7	20-10025	133926.679	-37122.637	3.610
8	20-10018	133927.864	-37126.047	18.843
1	20-10011	133945.390	-37119.127	

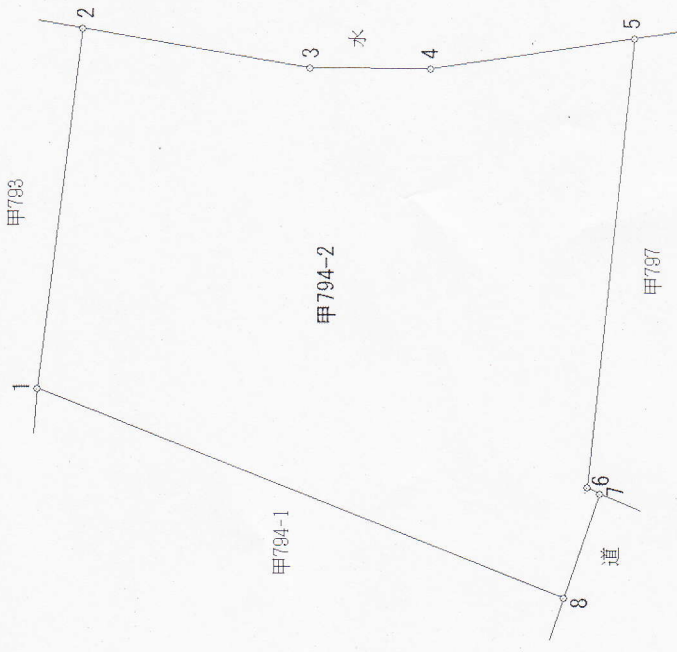

この図面と数値はあくまで参考である 数値は世界測地系に基づく  
隣接地番 甲793, 甲794-1, 甲797, 10091-12(道), 20005-12(水) 縮尺 1/ 250