


この地籍図は、表示されている特定の内容について証明す

一筆確認書

地区	吉海町
字名	椋名
地番	73
登記地目	田
登記地積	727m ²

N o	名称	X	Y	辺長
1	21-1534	126839.277	-44490.782	8.108
2	21-1489	126837.839	-44482.803	1.563
3	21-1488	126836.481	-44483.577	2.907
4	21-1495	126834.117	-44481.886	7.271
5	21-1494	126832.498	-44474.798	7.871
6	21-1493	126824.631	-44475.059	6.865
7	21-1492	126818.051	-44477.018	0.193
8	21-1539	126818.021	-44477.209	2.510
9	21-1540	126817.886	-44479.715	4.846
10	21-1541	126818.437	-44484.530	7.990
11	21-1542	126816.512	-44492.285	7.860
12	21-1543	126815.665	-44500.099	5.852
13	21-1544	126815.306	-44505.940	0.349
14	21-1545	126815.309	-44506.289	3.978
15	21-1546	126819.246	-44506.857	2.761
16	21-1547	126821.915	-44507.564	10.530
17	21-1548	126832.445	-44507.598	7.010
18	21-1549	126839.288	-44506.078	5.109
19	21-1550	126844.328	-44505.240	3.910
20	21-1527	126847.901	-44503.653	0.090
21	21-1526	126847.837	-44503.590	5.512
22	21-1535	126844.370	-44499.305	9.929
1	21-1534	126839.277	-44490.782	

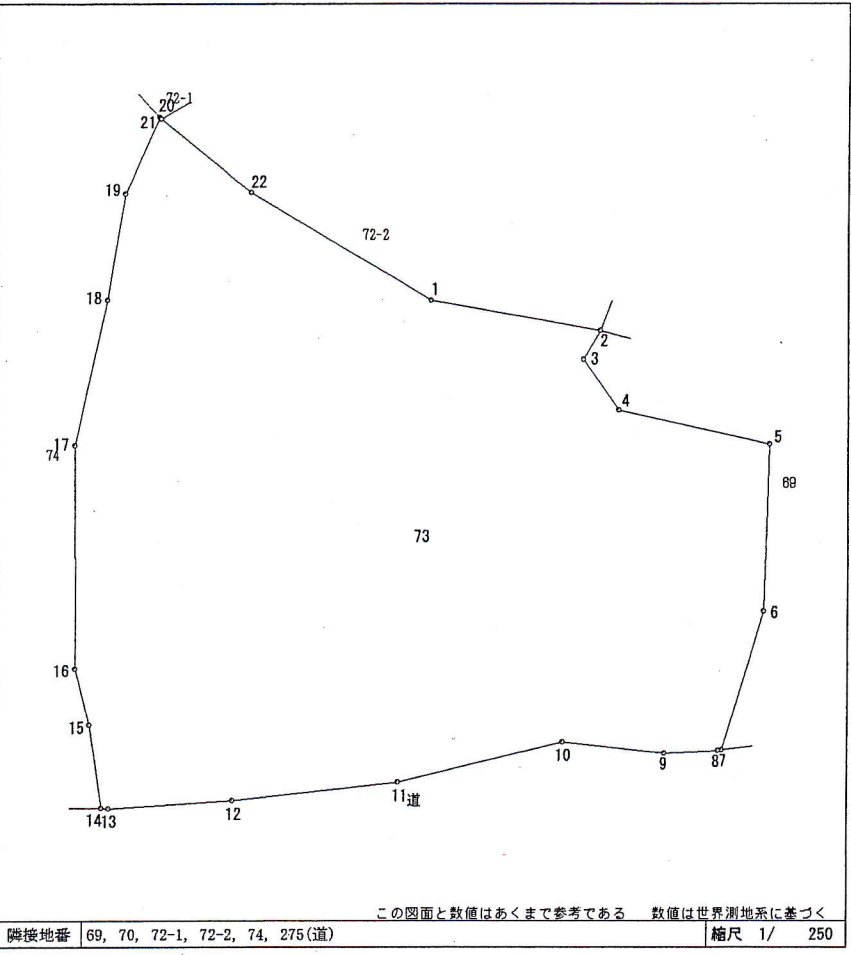


隣接地番 69, 70, 72-1, 72-2, 74, 275(道) 縮尺 1/ 250

6050294 2021/11/12 13:36:47 G3S03

一筆確認書

地区	吉海町
字名	椋名
地番	74
登記地目	田
登記地積	354m ²

N o	名称	X	Y	辺長
1	21-1551	126830.970	-44523.477	8.054
2	21-1552	126837.627	-44518.944	4.933
3	21-1553	126841.376	-44515.738	2.764
4	21-1554	126843.938	-44514.700	8.582
5	21-1555	126851.037	-44509.877	2.458
6	21-1528	126852.575	-44507.960	6.356
7	21-1527	126847.901	-44503.653	3.910
8	21-1550	126844.328	-44505.240	5.109
9	21-1549	126839.288	-44506.078	7.010
10	21-1548	126832.445	-44507.598	10.530
11	21-1547	126821.915	-44507.564	2.761
12	21-1546	126819.246	-44506.857	3.978
13	21-1545	126815.309	-44506.289	3.363
14	21-1556	126815.340	-44509.652	1.526
15	21-1557	126816.428	-44510.722	1.154
16	21-1558	126817.133	-44511.636	0.920
17	21-1559	126818.053	-44511.628	3.336
18	21-1560	126820.765	-44513.571	5.520
19	21-1561	126824.825	-44517.311	6.600
20	21-1562	126829.338	-44522.127	2.118
1	21-1551	126830.970	-44523.477	

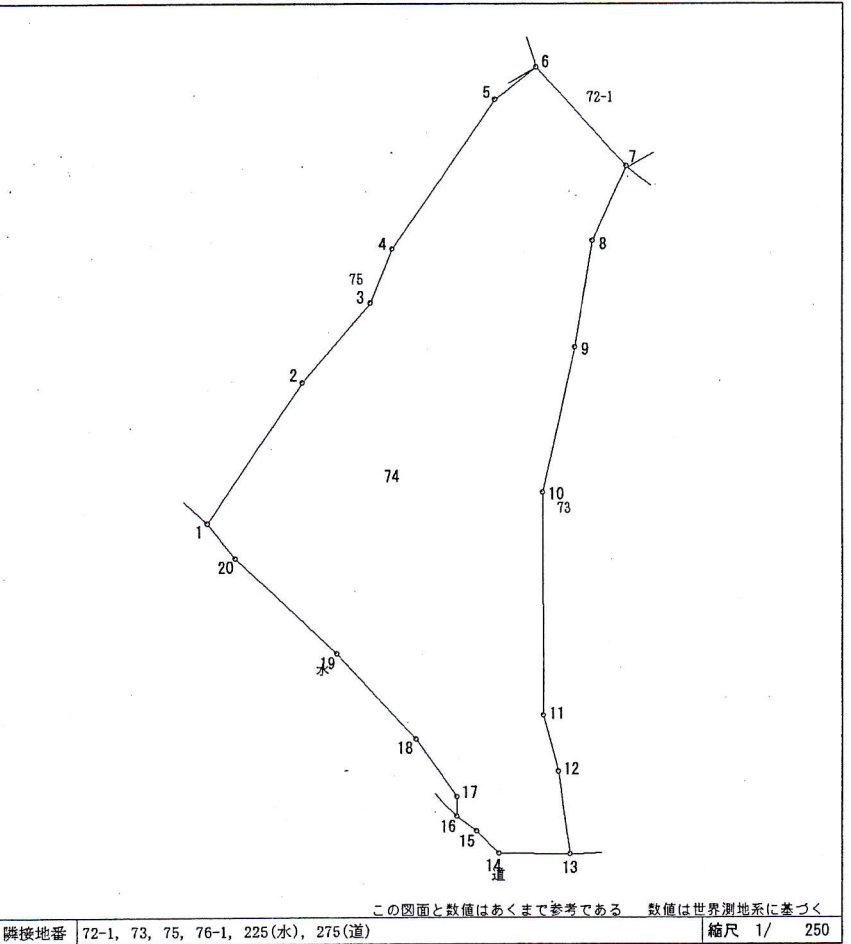


隣接地番 72-1, 73, 75, 76-1, 225(水), 275(道) 縮尺 1/ 250

6050294 2021/11/12 13:36:47 G3S03

一筆確認書

地区	吉海町
字名	椋名
地番	75
登記地目	雑種地
登記地積	144㎡

No	名称	X	Y	辺長
1	21-1552	126837.627	-44518.944	8.054
2	21-1551	126830.970	-44523.477	11.416
3	21-1563	126838.696	-44531.882	27.657
4	21-1528	126852.575	-44507.960	2.458
5	21-1555	126851.037	-44509.877	8.582
6	21-1554	126843.938	-44514.700	2.764
7	21-1553	126841.376	-44515.738	4.933
1	21-1552	126837.627	-44518.944	

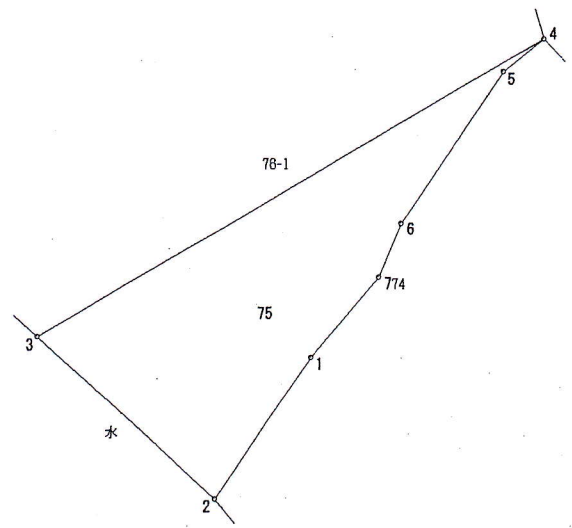


この図面と数値はあくまで参考である 数値は世界測地系に基づく
 隣接地番 72-1, 74, 76-1, 225(水) 縮尺 1/ 250

一筆確認書

地区	吉海町
字名	椋名
地番	76-1
登記地目	雑種地
登記地積	574㎡

No	名称	X	Y	辺長
1	21-1564	126878.003	-44511.417	1.692
2	21-1531	126877.322	-44509.868	4.373
3	21-1530	126872.999	-44509.208	15.365
4	21-1529	126857.636	-44509.439	5.273
5	21-1528	126852.575	-44507.960	27.657
6	21-1563	126838.696	-44531.882	5.866
7	21-1565	126842.672	-44536.195	7.740
8	21-1566	126848.527	-44541.257	16.243
9	21-1567	126858.666	-44528.567	9.627
10	21-1568	126865.397	-44521.684	10.475
11	21-1569	126873.367	-44514.886	5.790
1	21-1564	126878.003	-44511.417	

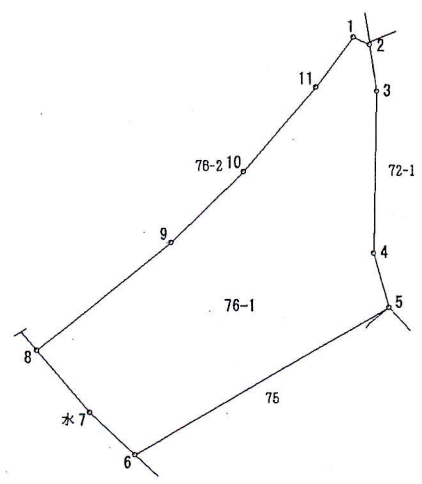

この図面と数値はあくまで参考である 数値は世界測地系に基づく
 隣接地番 72-1, 74, 75, 76-2, 225(水) 縮尺 1/ 500