


一 筆 確 認 書

地区	吉海町
字名	名
地番	1013
登記地目	宅地
登記地積	308.84㎡

N o	名 称	X	Y	辺長
1	11-3414	126012.247	-41787.239	6.237
2	11-3413	126010.288	-41781.318	2.184
3	11-40888	126008.298	-41780.418	3.240
4	11-40889	126006.573	-41777.675	2.345
5	11-3411	126007.570	-41775.552	5.234
6	11-3410	126003.695	-41772.034	4.074
7	11-3409	126000.317	-41769.757	3.906
8	11-3408	125996.450	-41770.305	9.489
9	11-17808	125988.310	-41775.181	11.266
10	11-40890	125993.889	-41784.969	6.806
11	11-40884	125996.670	-41791.181	0.959
12	11-40883	125997.620	-41791.314	9.921
13	11-40882	126007.108	-41788.416	2.166
14	11-40881	126009.140	-41787.666	1.939
15	11-40880	126011.073	-41787.518	1.207
1	11-3414	126012.247	-41787.239	

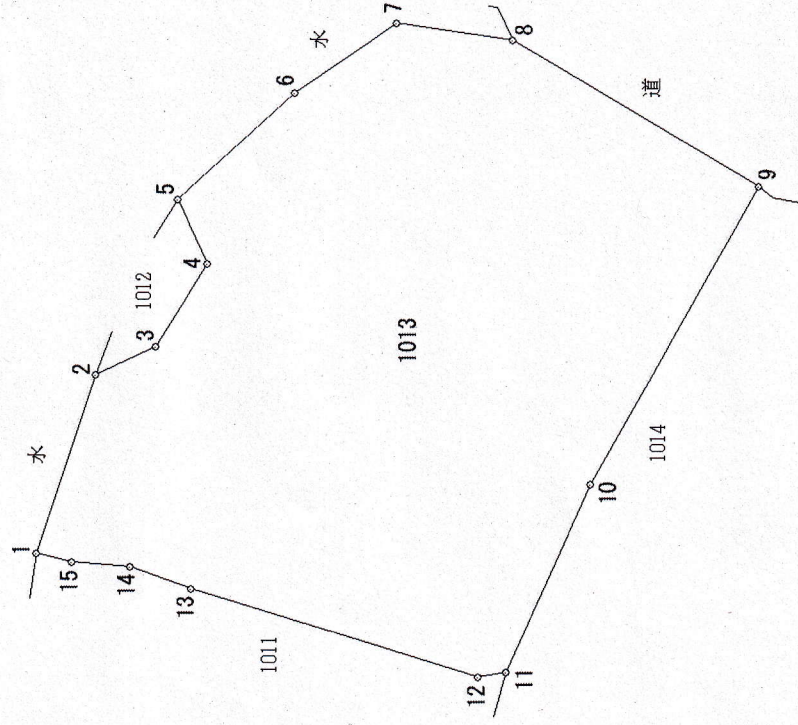

この図面と数値はあくまで参考である 数値は世界測地系に基づく

隣接地番 355(水), 356(道), 1011, 1012, 1014 縮尺 1/ 250