

縮尺 1/1000

<所在地>


吉海町 棟名 323



一 筆 確 認 書

地区	吉海町
字名	棕名
地番	323
登記地目	宅地
登記地積	153.53㎡

N o	名 称	X	Y	辺長
1	21-8340	126398.645	-44333.570	4.553
2	21-8337	126400.585	-44329.451	1.859
3	21-8336	126398.893	-44328.681	12.715
4	21-2162	126387.277	-44323.511	10.756
5	21-2161	126382.847	-44333.312	13.745
6	21-8341	126395.297	-44339.137	6.496
1	21-8340	126398.645	-44333.570	

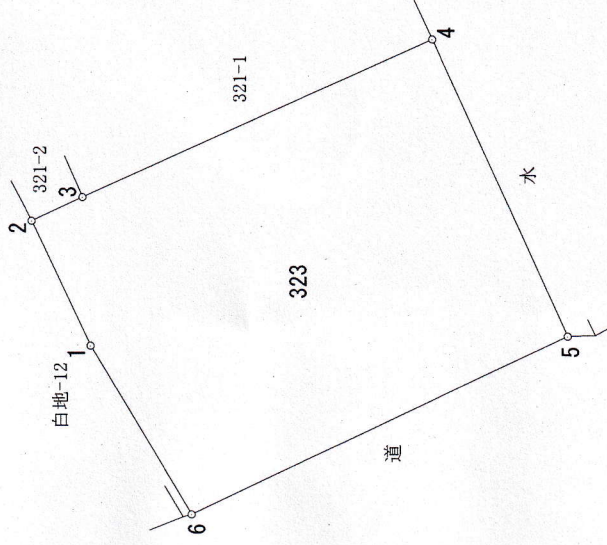

数値は世界測地系に基づく。(平成17年1月16日の市町村合併前の朝倉村、玉川町、波方町、大西町、菊間町、吉海町、宮窪町、伯方町、上浦町、大三島町、関前村の図面と数値についてはあくまで参考である。)

隣接地番 県1-2(道), 白地-12, 202(水), 321-1, 321-2 縮尺 1/ 250