


一筆確認書

地区	吉海町
字名	名駒
地番	564-1
登記地目	畑
登記地積	1084㎡

No	名称	X	Y	辺長
1	13-6368	123138.217	-43131.211	48.396
2	13-6373	123096.557	-43155.841	6.804
3	13-6374	123098.019	-43162.486	5.961
4	13-6375	123099.120	-43168.344	7.420
5	13-6376	123101.728	-43175.291	2.585
6	13-4052	123102.841	-43177.624	7.147
7	13-4051	123109.231	-43174.423	47.269
8	13-6369	123148.140	-43147.581	19.143
1	13-6368	123138.217	-43131.211	

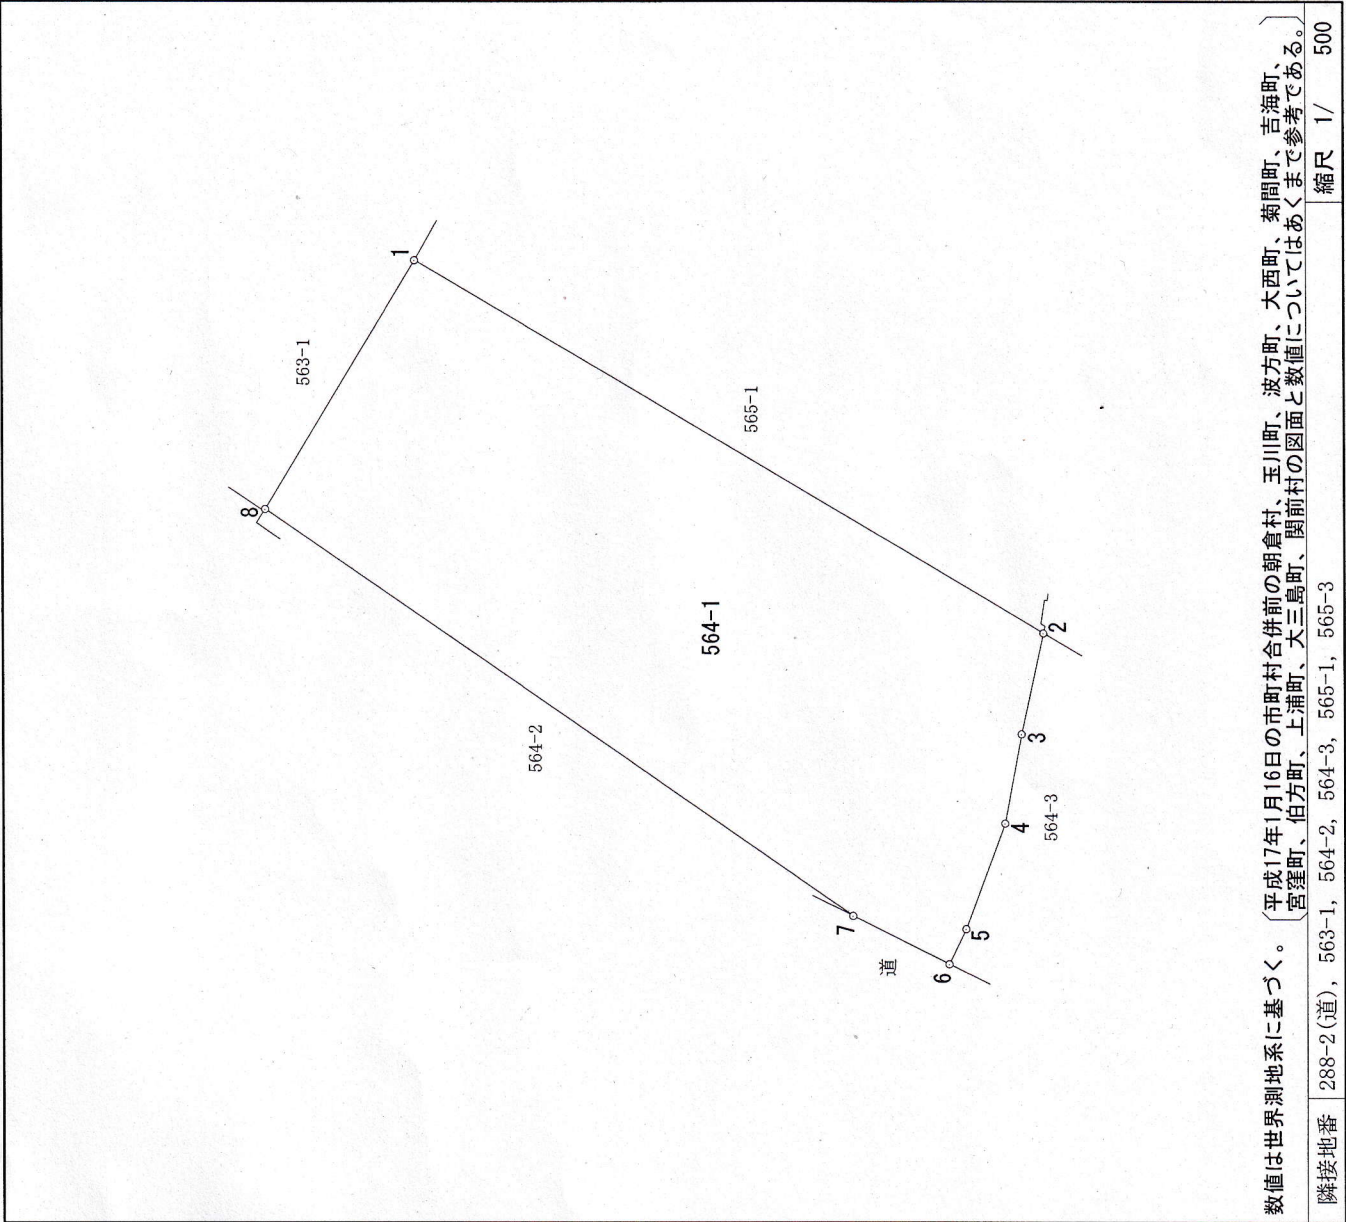

数値は世界測地系に基づく。〔平成17年1月16日の市町村合併前の朝倉村、玉川町、波方町、大西町、菊間町、吉海町、宮窪町、伯方町、上浦町、犬三島町、関前村の図面と数値についてはあくまで参考である。〕

隣接地番 288-2(道), 563-1, 564-2, 564-3, 565-1, 565-3 縮尺 1/ 500