



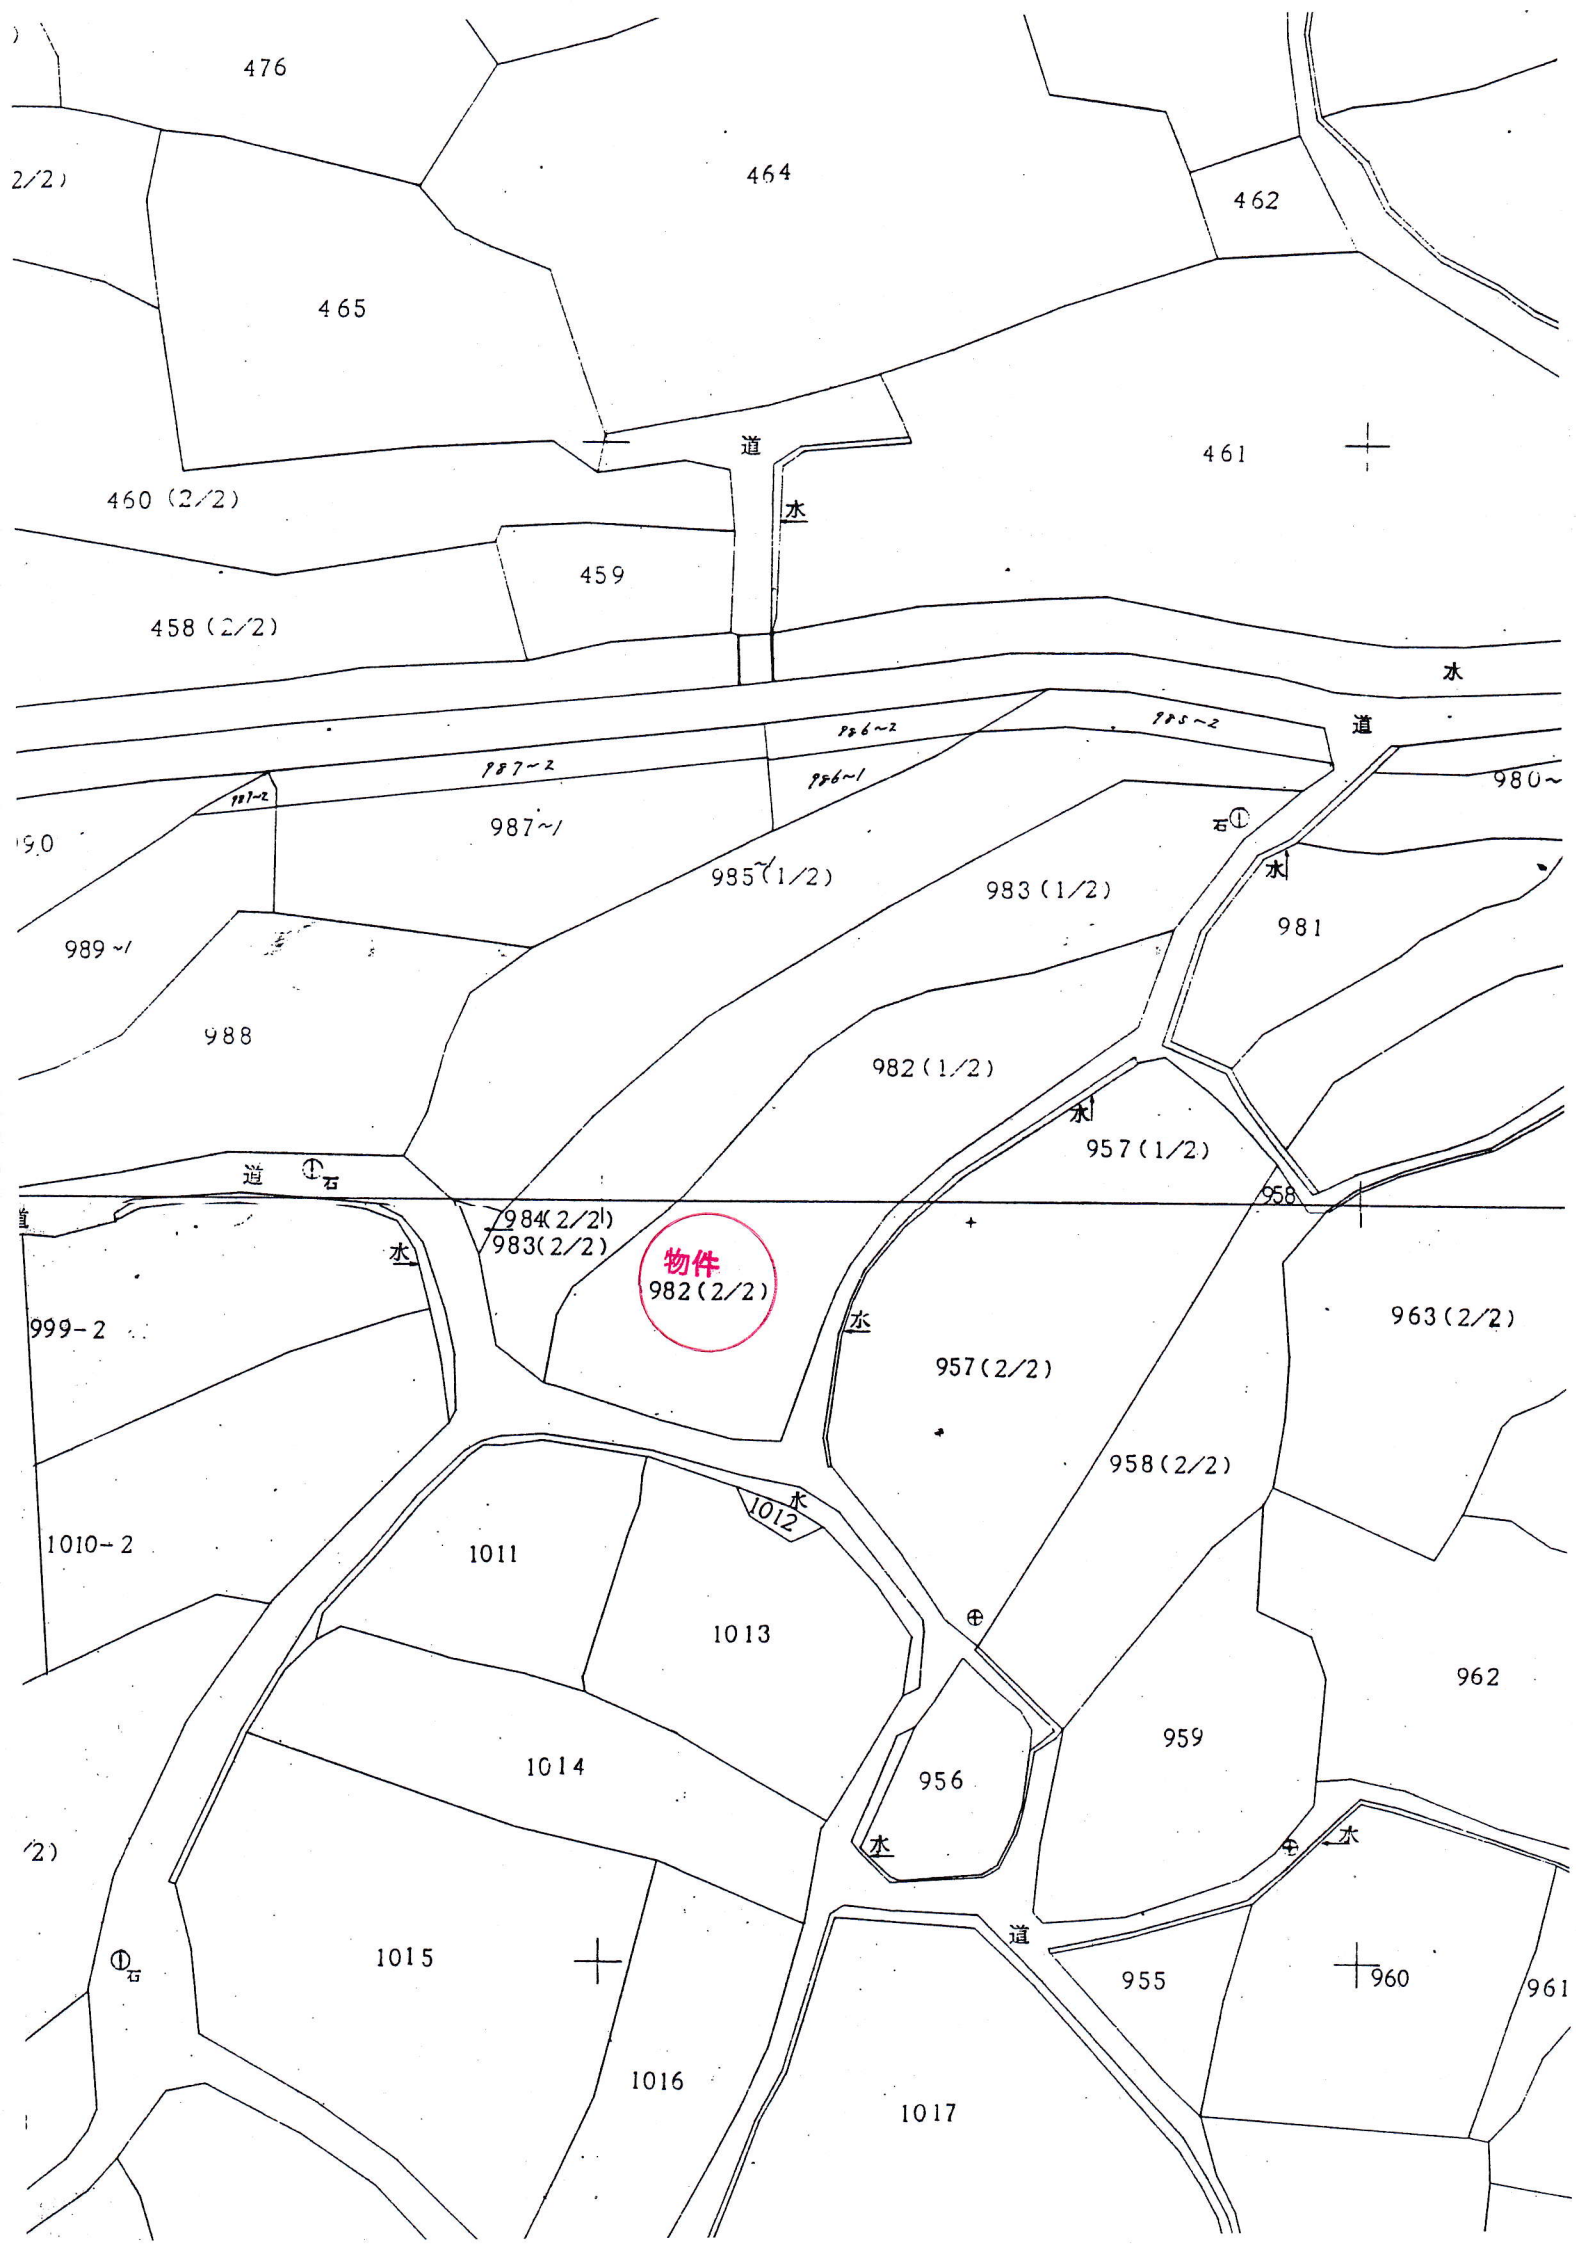

一 筆 確 認 書

地 区		吉海町		
字 名		名		
地 番		982		
登 記 地 目		宅 地		
登 記 地 積		500.41㎡		
N o	名 称	X	Y	辺長
1	11-40924	126044.258	-41762.179	9.733
2	11-17929	126047.173	-41752.893	6.870
3	11-17928	126040.697	-41755.185	15.285
4	11-17927	126031.810	-41767.621	4.035
5	11-17926	126029.112	-41770.622	1.288
6	11-18093	126028.251	-41771.580	4.163
7	11-18092	126024.845	-41773.973	1.801
8	11-18091	126023.256	-41774.821	2.349
9	11-18090	126021.064	-41775.666	8.250
10	11-18089	126013.285	-41778.414	3.084
11	11-18088	126013.392	-41781.496	4.991
12	11-18087	126014.628	-41786.332	7.131
13	11-18086	126016.837	-41793.112	0.978
14	11-18085	126017.053	-41794.066	4.542
15	11-40925	126021.524	-41793.267	2.143
16	11-40926	126023.399	-41792.230	9.002
17	11-40927	126029.111	-41785.272	0.602
18	11-40928	126029.493	-41784.807	12.635
19	11-40929	126038.928	-41776.403	4.906
20	11-40930	126041.790	-41772.418	3.831
21	11-40931	126043.064	-41768.805	6.733
1	11-40924	126044.258	-41762.179	

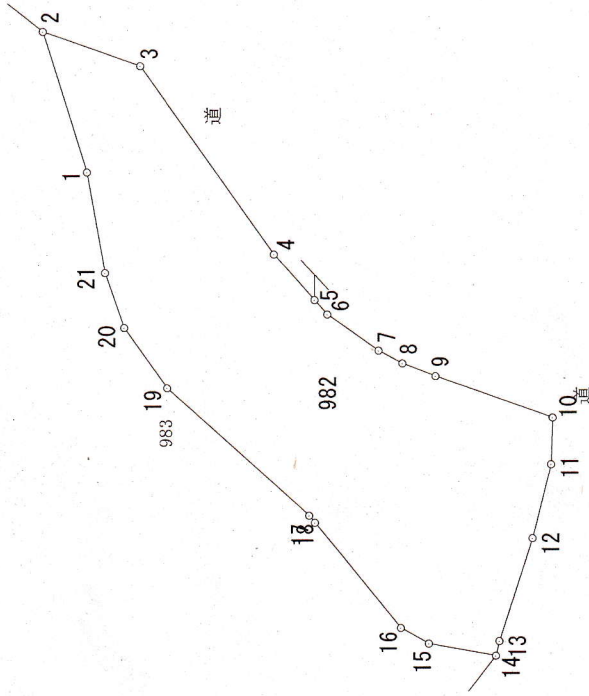

数値は世界測地系に基づく。(平成17年1月16日の市町村合併前の朝倉村、玉川町、波方町、大西町、菊間町、吉海町、宮窪町、伯方町、上浦町、大三島町、関前村の図面と数値についてはあくまで参考である。)

隣接地番 355(道), 356(道), 983 縮尺 1/ 500