


甲1770-2

+135338.998

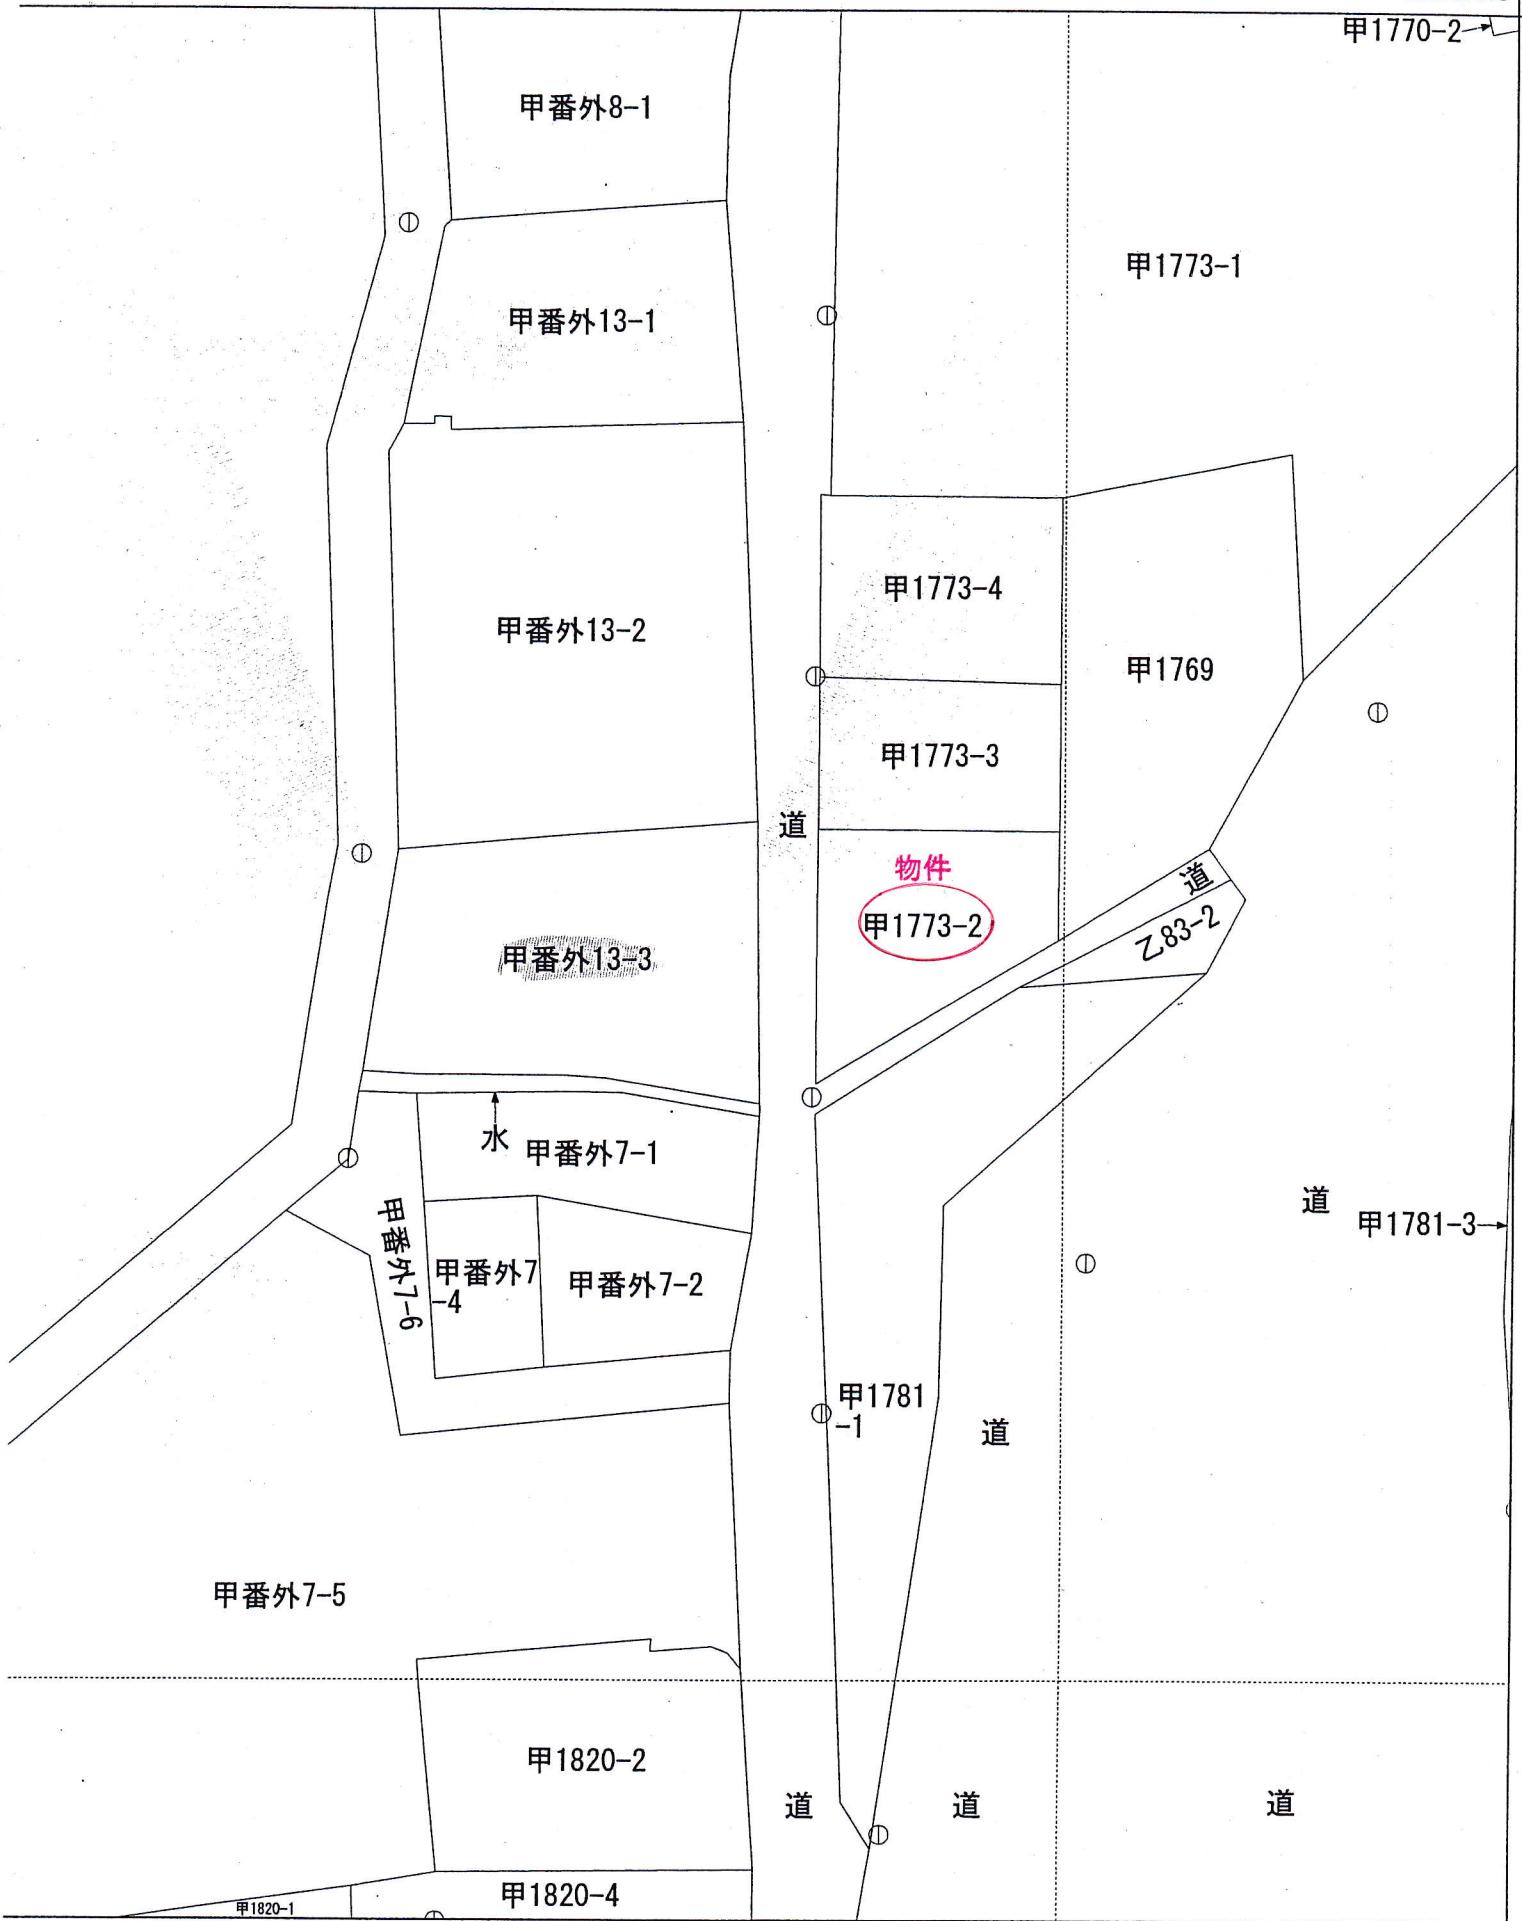


地番区域見出
伯方町伊方

一 筆 確 認 書

地 区	伯方町
字 名	伊方
地 番	甲1773-2
登 記 地 目	宅地
登 記 地 積	189.29m ²

N	o	名 称	X	Y	辺長
1	40-26512		135284.913	-39856.600	15.798
2	40-32426		135284.629	-39840.805	7.147
3	40-27133		135277.482	-39840.832	9.172
4	40-27132		135272.812	-39848.726	9.284
5	40-26513		135268.068	-39856.706	16.845
	1 40-26512		135284.913	-39856.600	

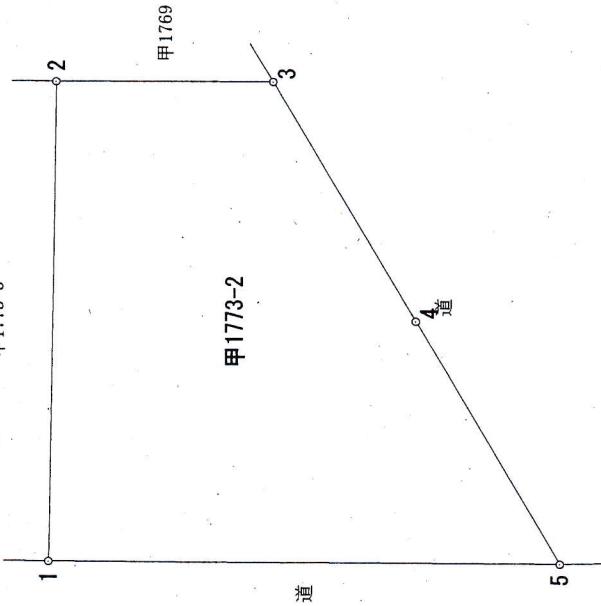

数値は世界測地系に基づく。〔平成17年1月16日の市町村合併前の朝倉村、玉川町、波方町、大西町、菊間町、吉海町、
宮瀬町、伯方町、上浦町、大三島町、閑前村の図面と数値についてはあくまで参考である。〕

隣接地番 甲1769, 甲1773-3, 10190-9(道), 10210-9(道)

縮尺 1/250