


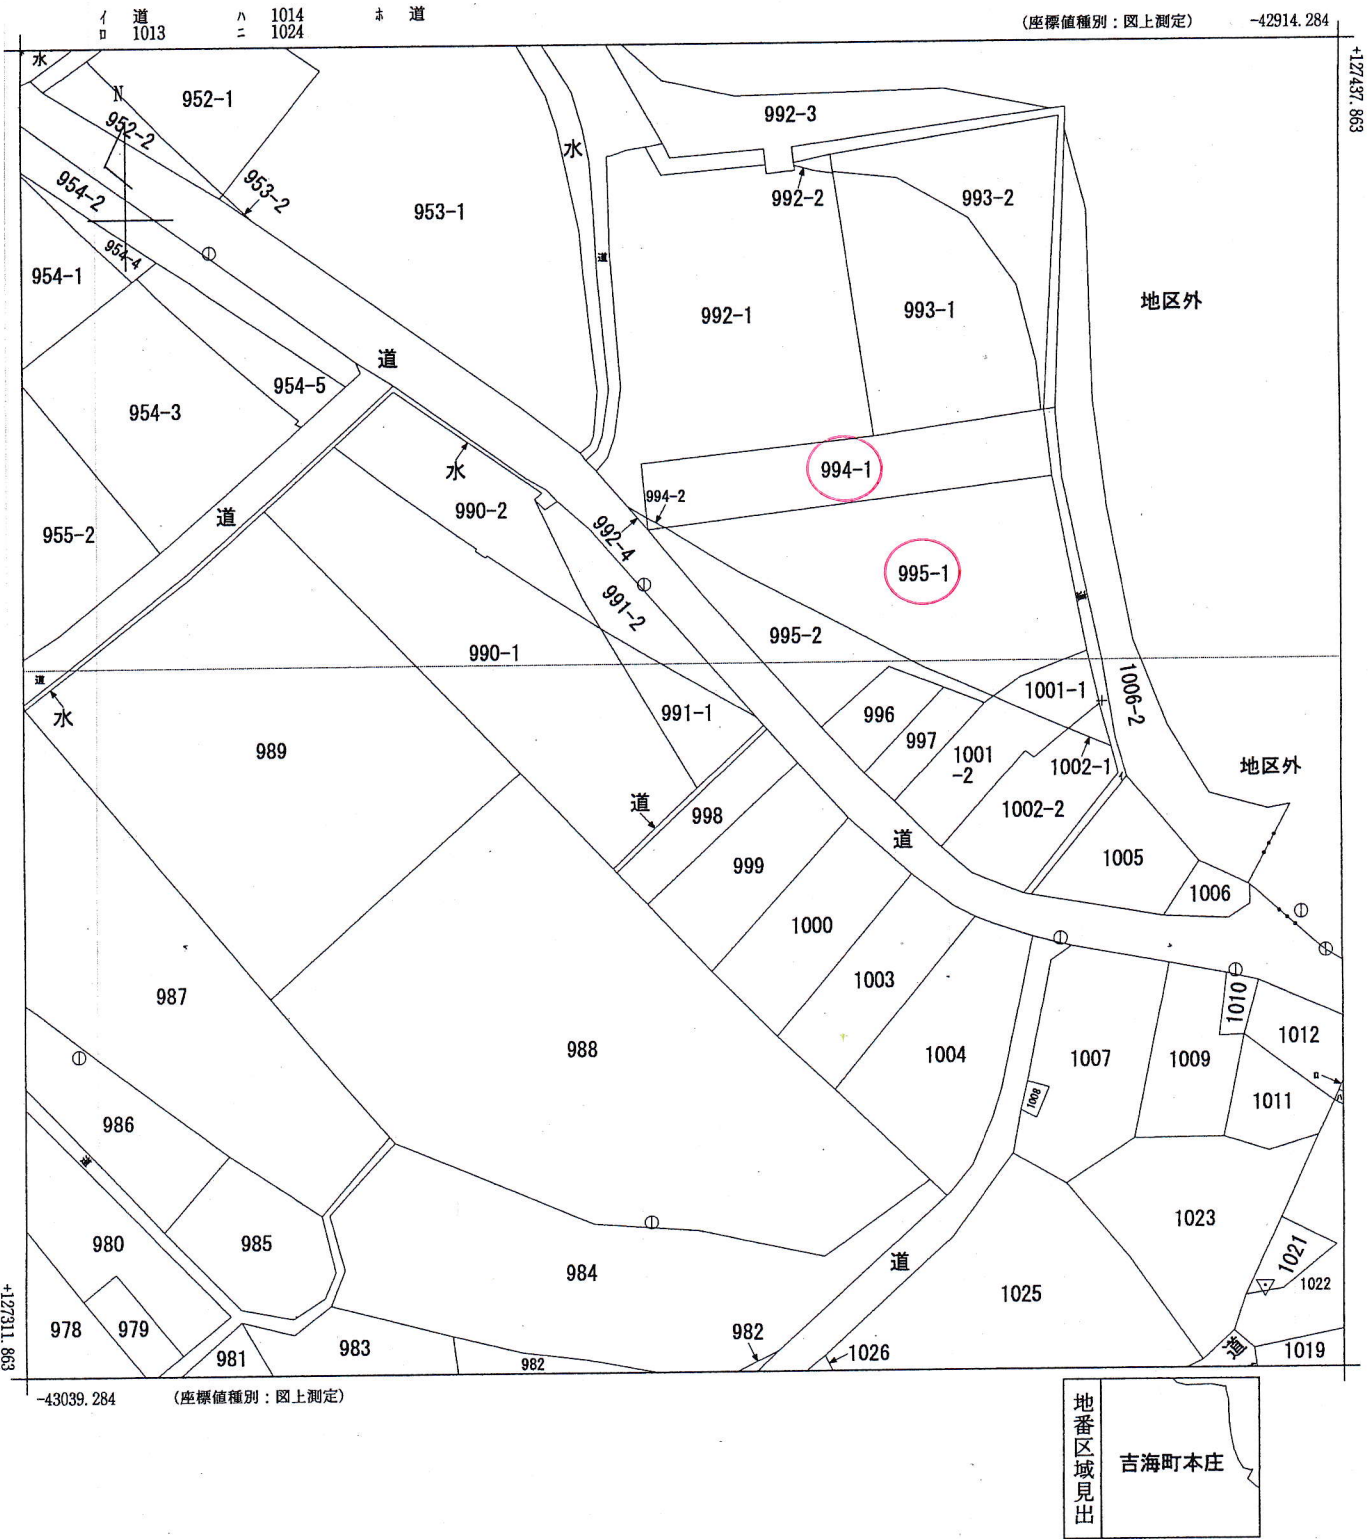


請求部	所在	今治市吉海町本庄				地番	991番1			
出力縮	1/500	精度区分	甲三	座標系番号又は記号	Ⅳ	分類	地図(法第14条第1項)		種類	地籍図
作成年月日					備付年月日(原図)	昭和52年1月18日		補記事項		

一 筆 確 認 書

地 区	吉海町
字 名	本庄
地 番	994-1
登記地目	宅地
登記地積	240.76㎡

N o	名 称	X	Y	辺長
1	31-24549	127402.658	-42942.974	0.292
2	31-8734	127402.696	-42942.684	6.143
3	31-19509	127396.637	-42941.670	36.945
4	31-24550	127391.961	-42978.318	1.998
5	31-24539	127392.997	-42980.027	5.232
6	31-24538	127398.201	-42980.568	22.113
7	31-24537	127400.805	-42958.609	15.744
1	31-24549	127402.658	-42942.974	

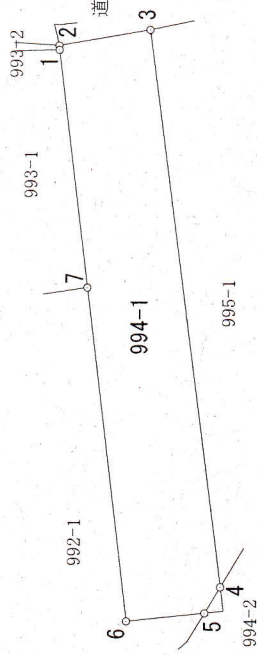

数値は世界測地系に基づく。〔平成17年1月16日の市町村合併前の朝倉村、玉川町、波方町、大西町、菊間町、吉海町、宮建町、伯方町、上浦町、大三島町、関前村の図面と数値についてはあくまで参考である。〕

隣接地番	5(堤), 992(道), 992-1, 992-4, 993-1, 993-2, 994-2, 995-1, 995-2	縮尺	1/ 500
------	---	----	--------

